
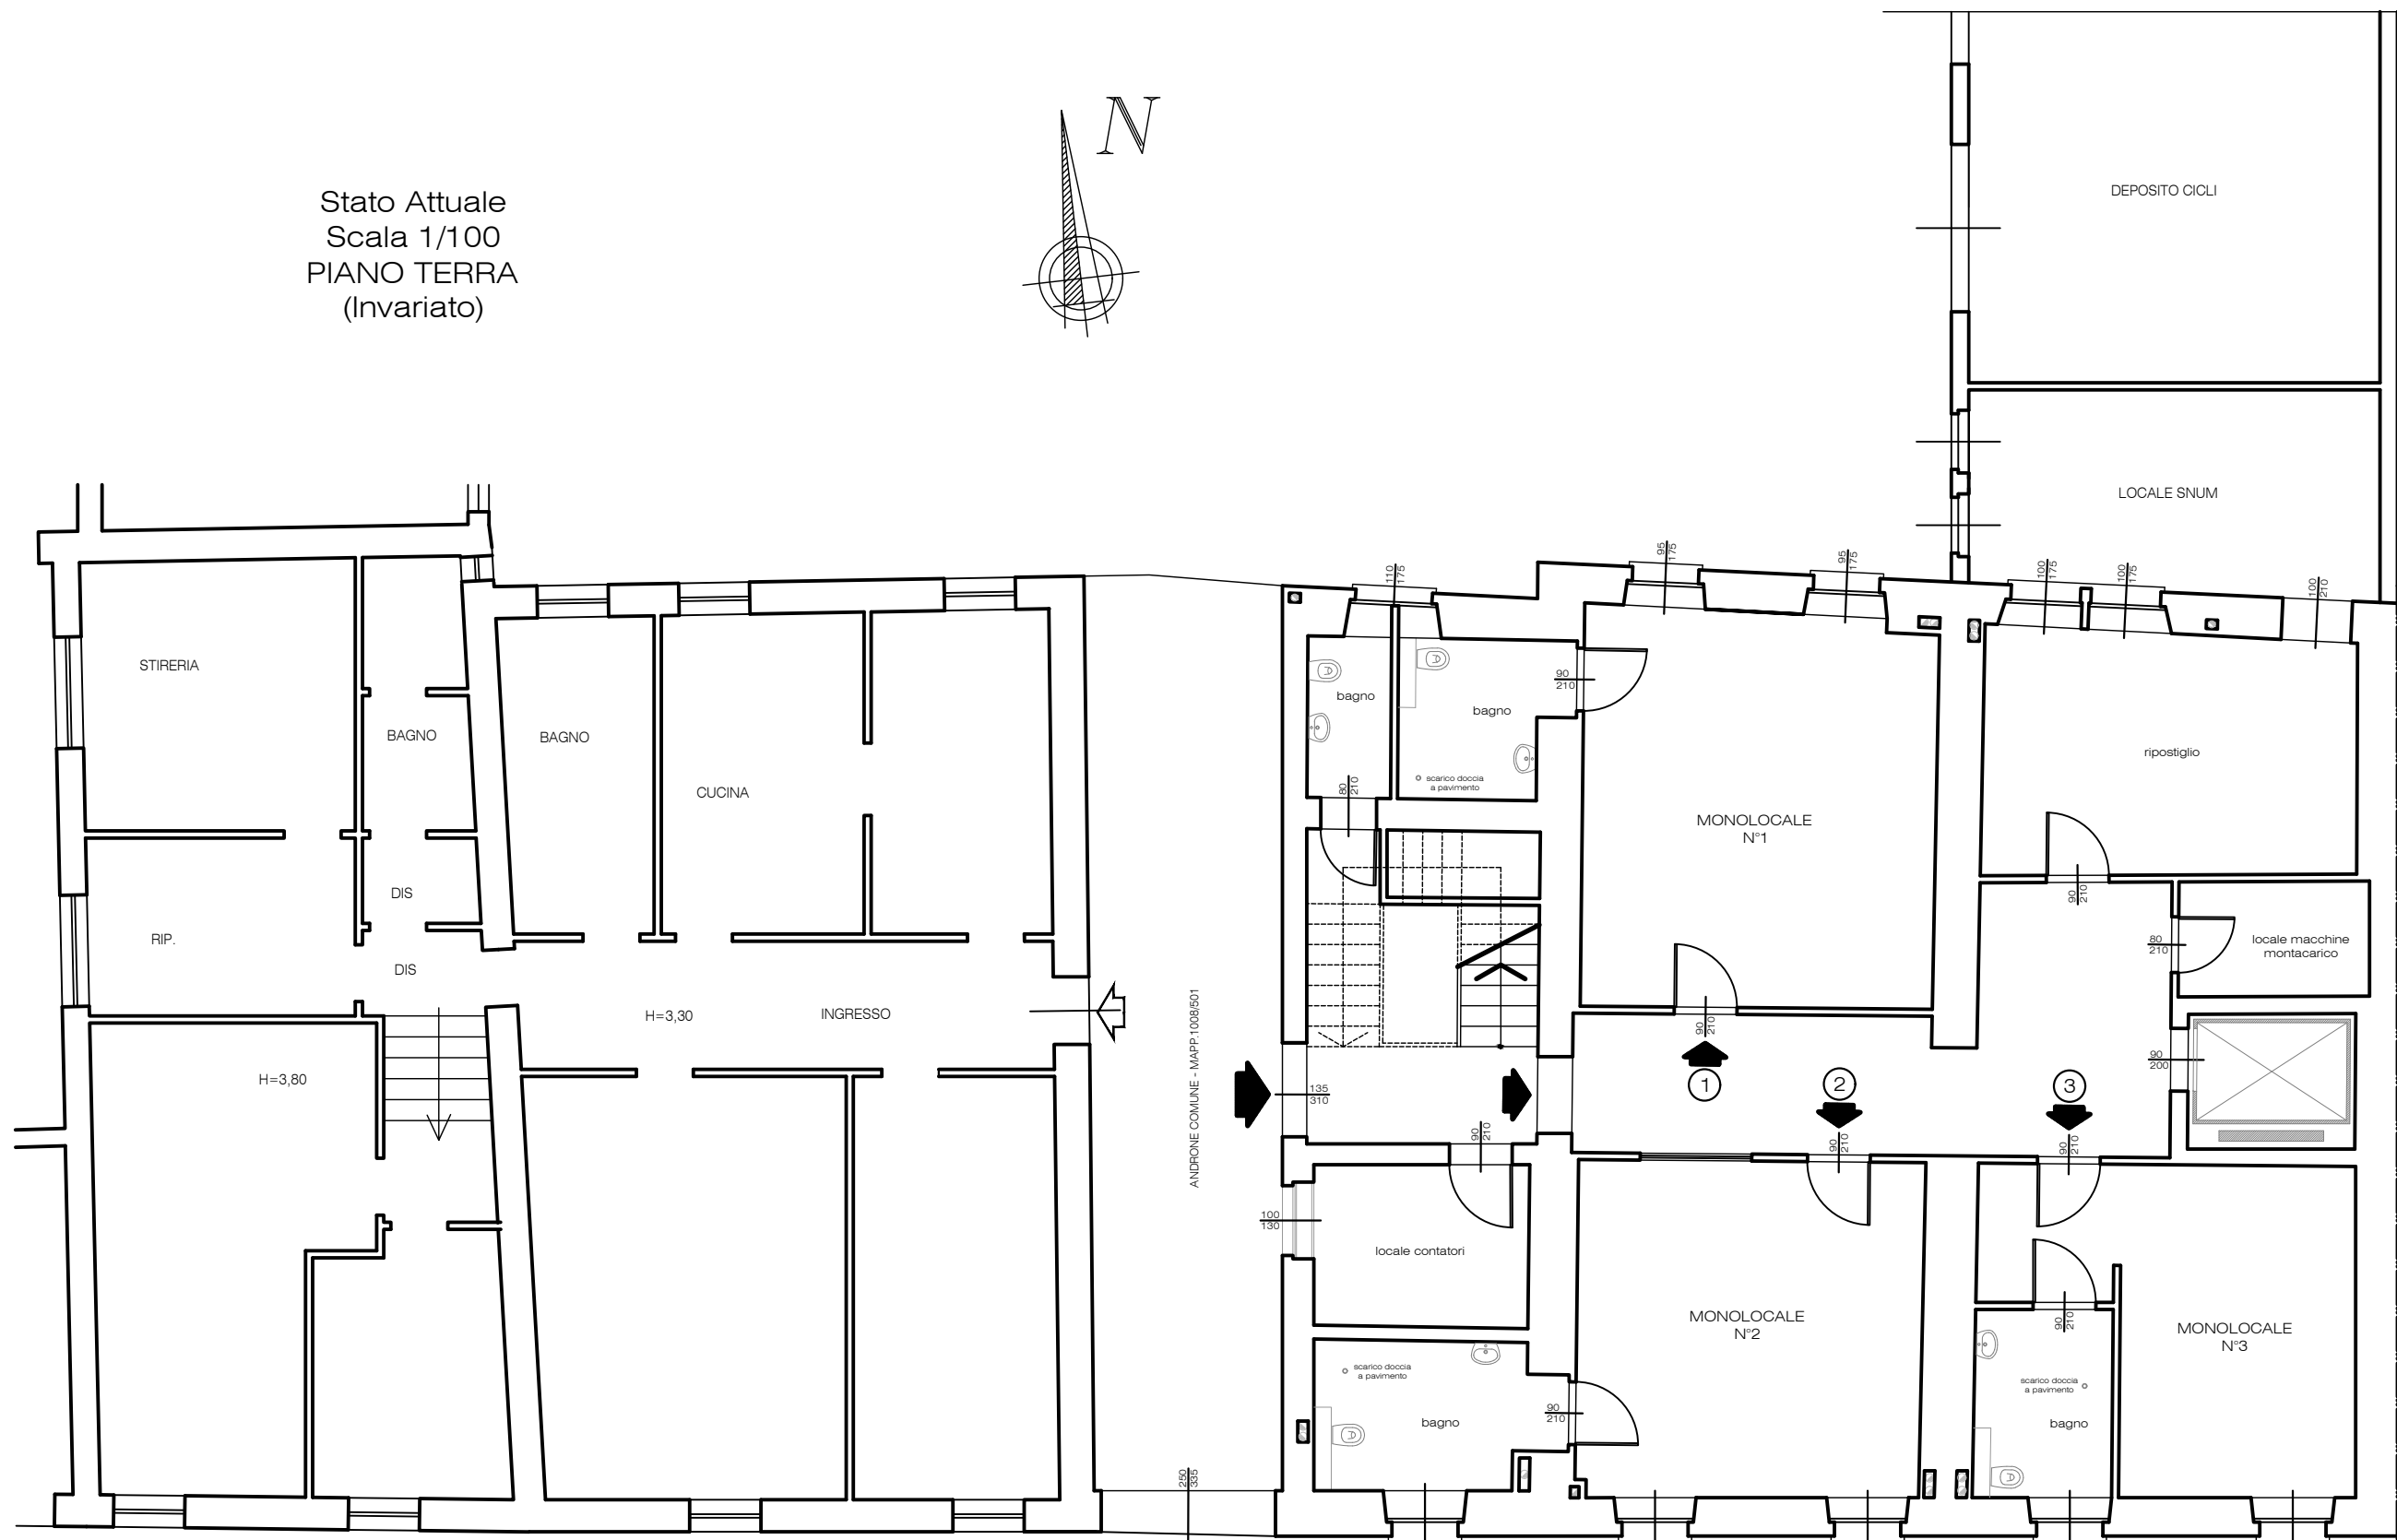




Stato Attuale
Scala 1/100
PIANO TERRA
(Invariato)

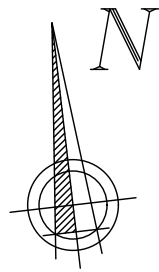



Ingresso civico
via XI Febbraio N.60

VIA XI FEBBRAIO



Stato Attuale
Scala 1/100
PIANO PRIMO

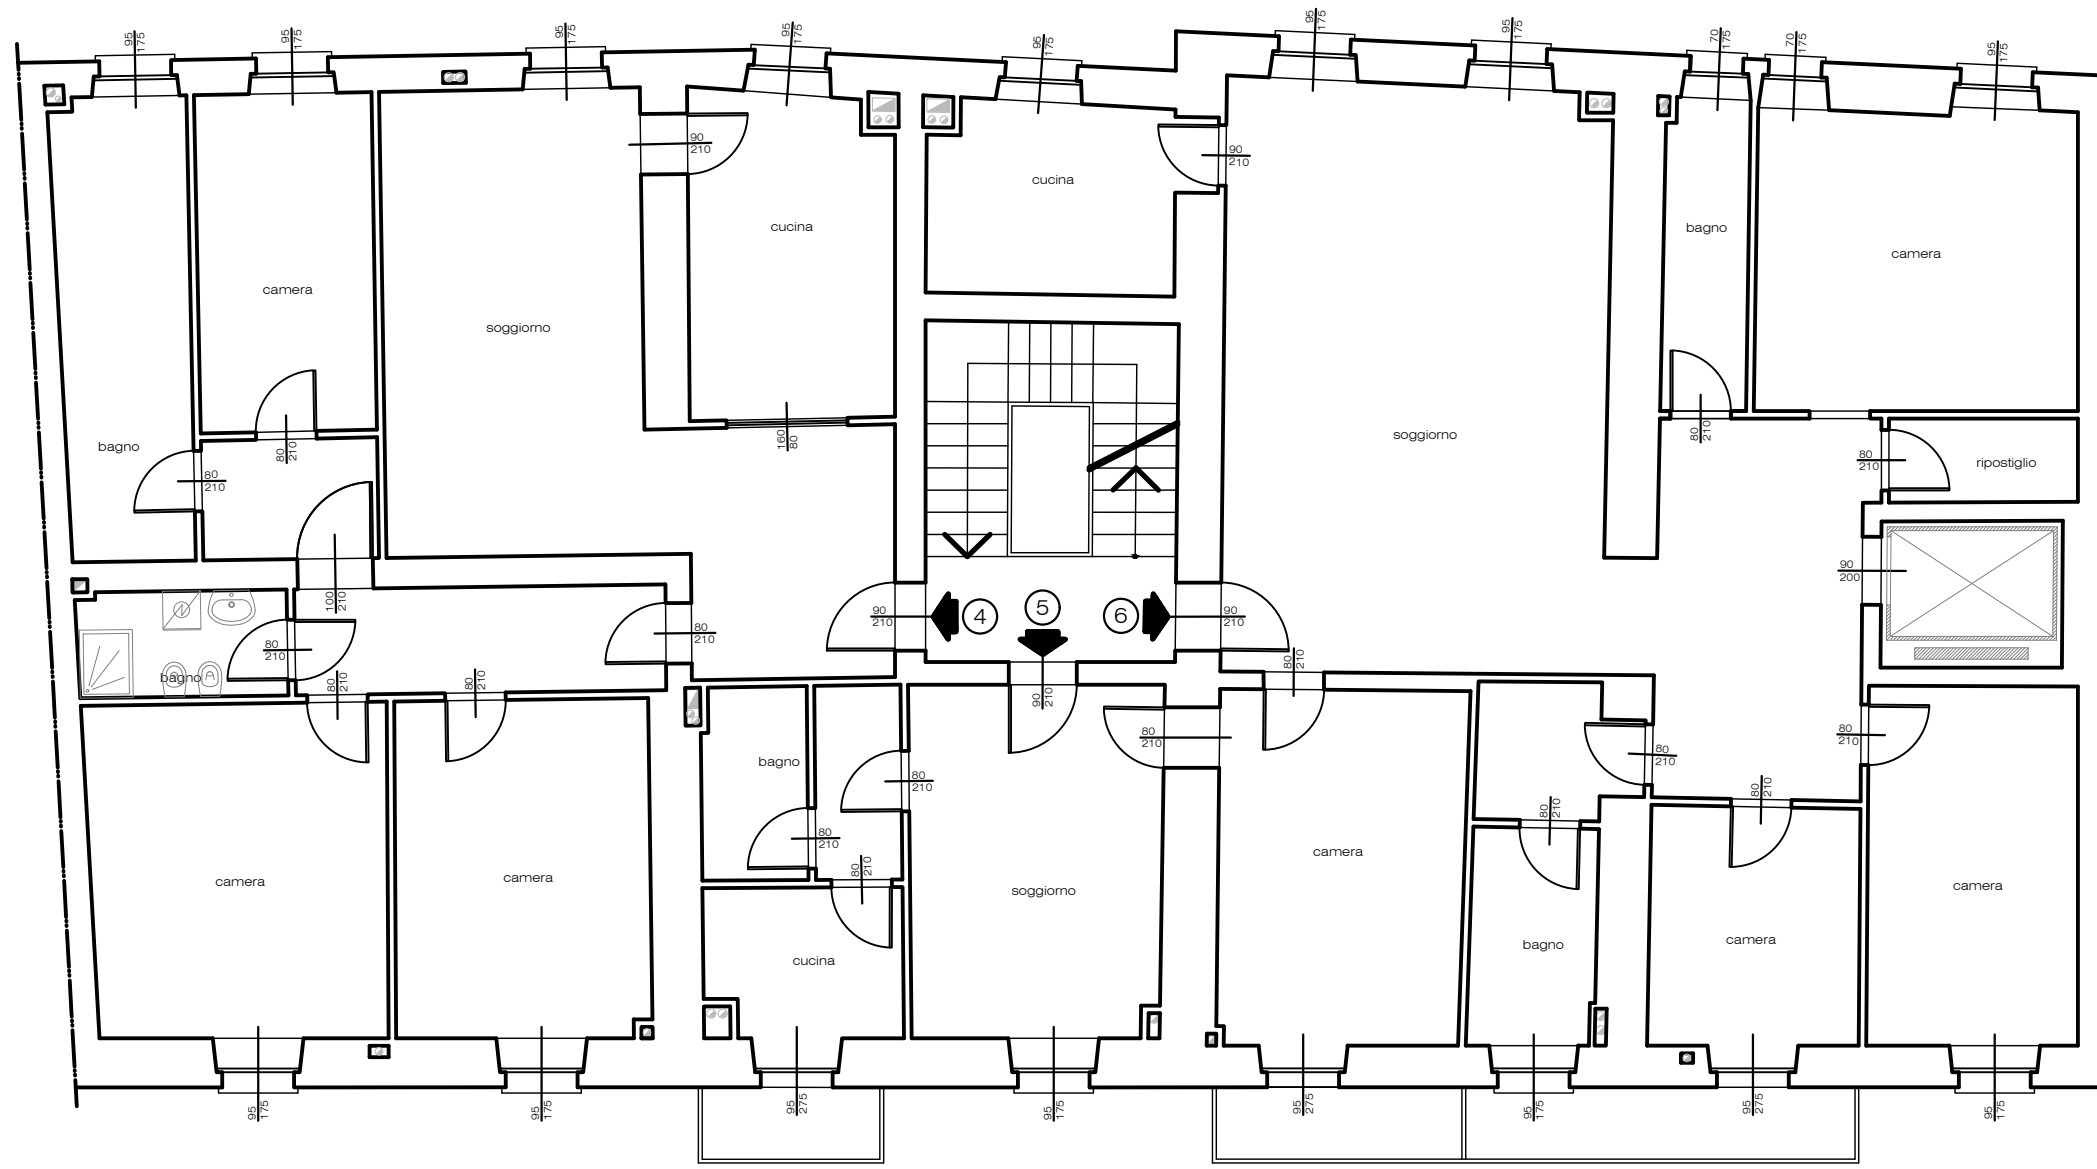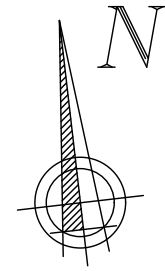


Stato Attuale
Scala 1/100
PIANO SECONDO

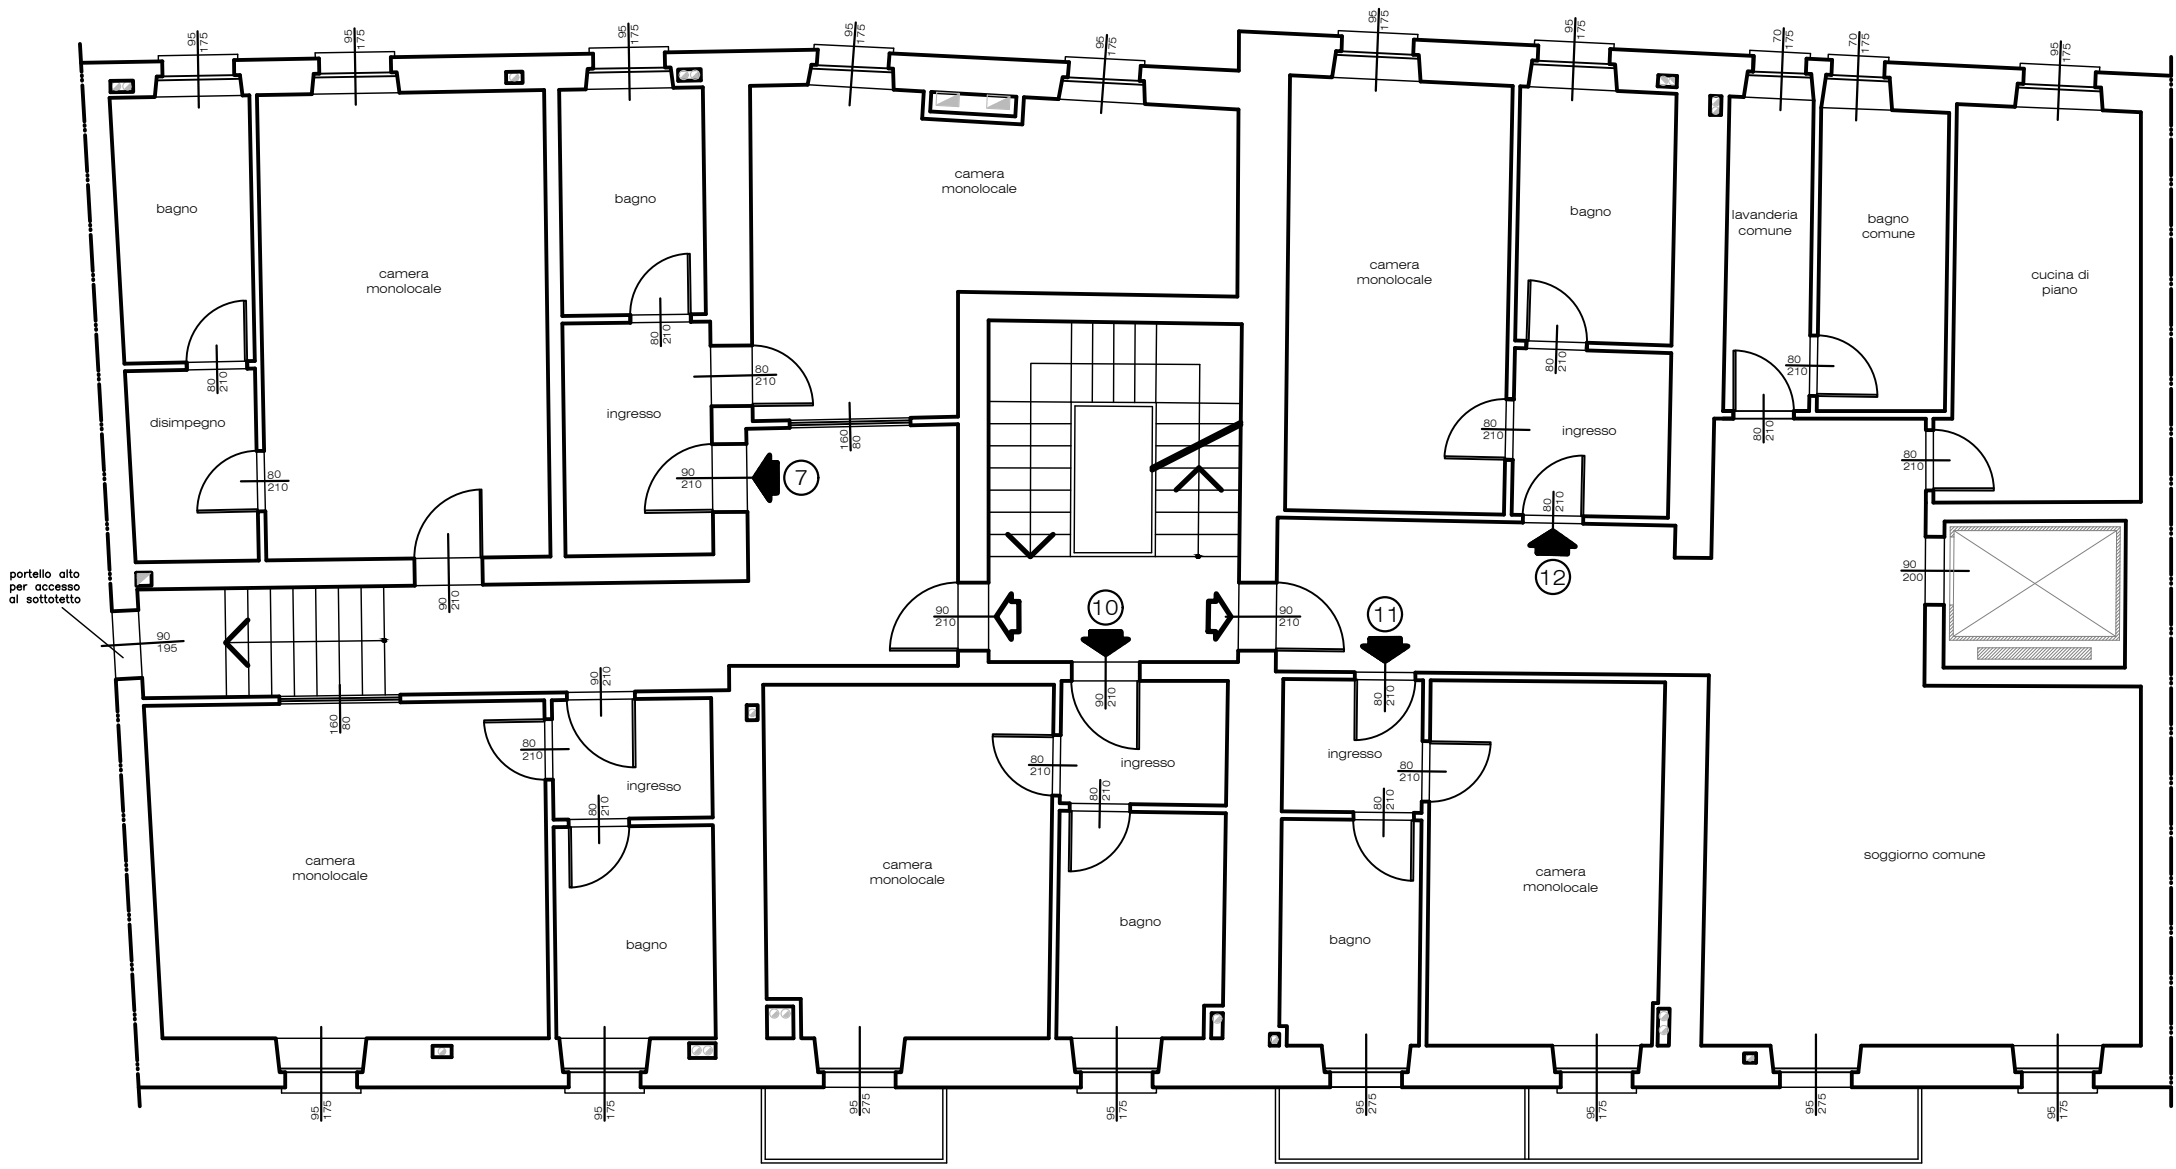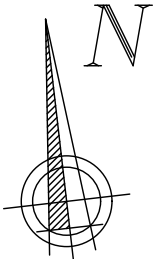

Stato Attuale
Scala 1/100
PIANO SOFFITTA
(Invariato)

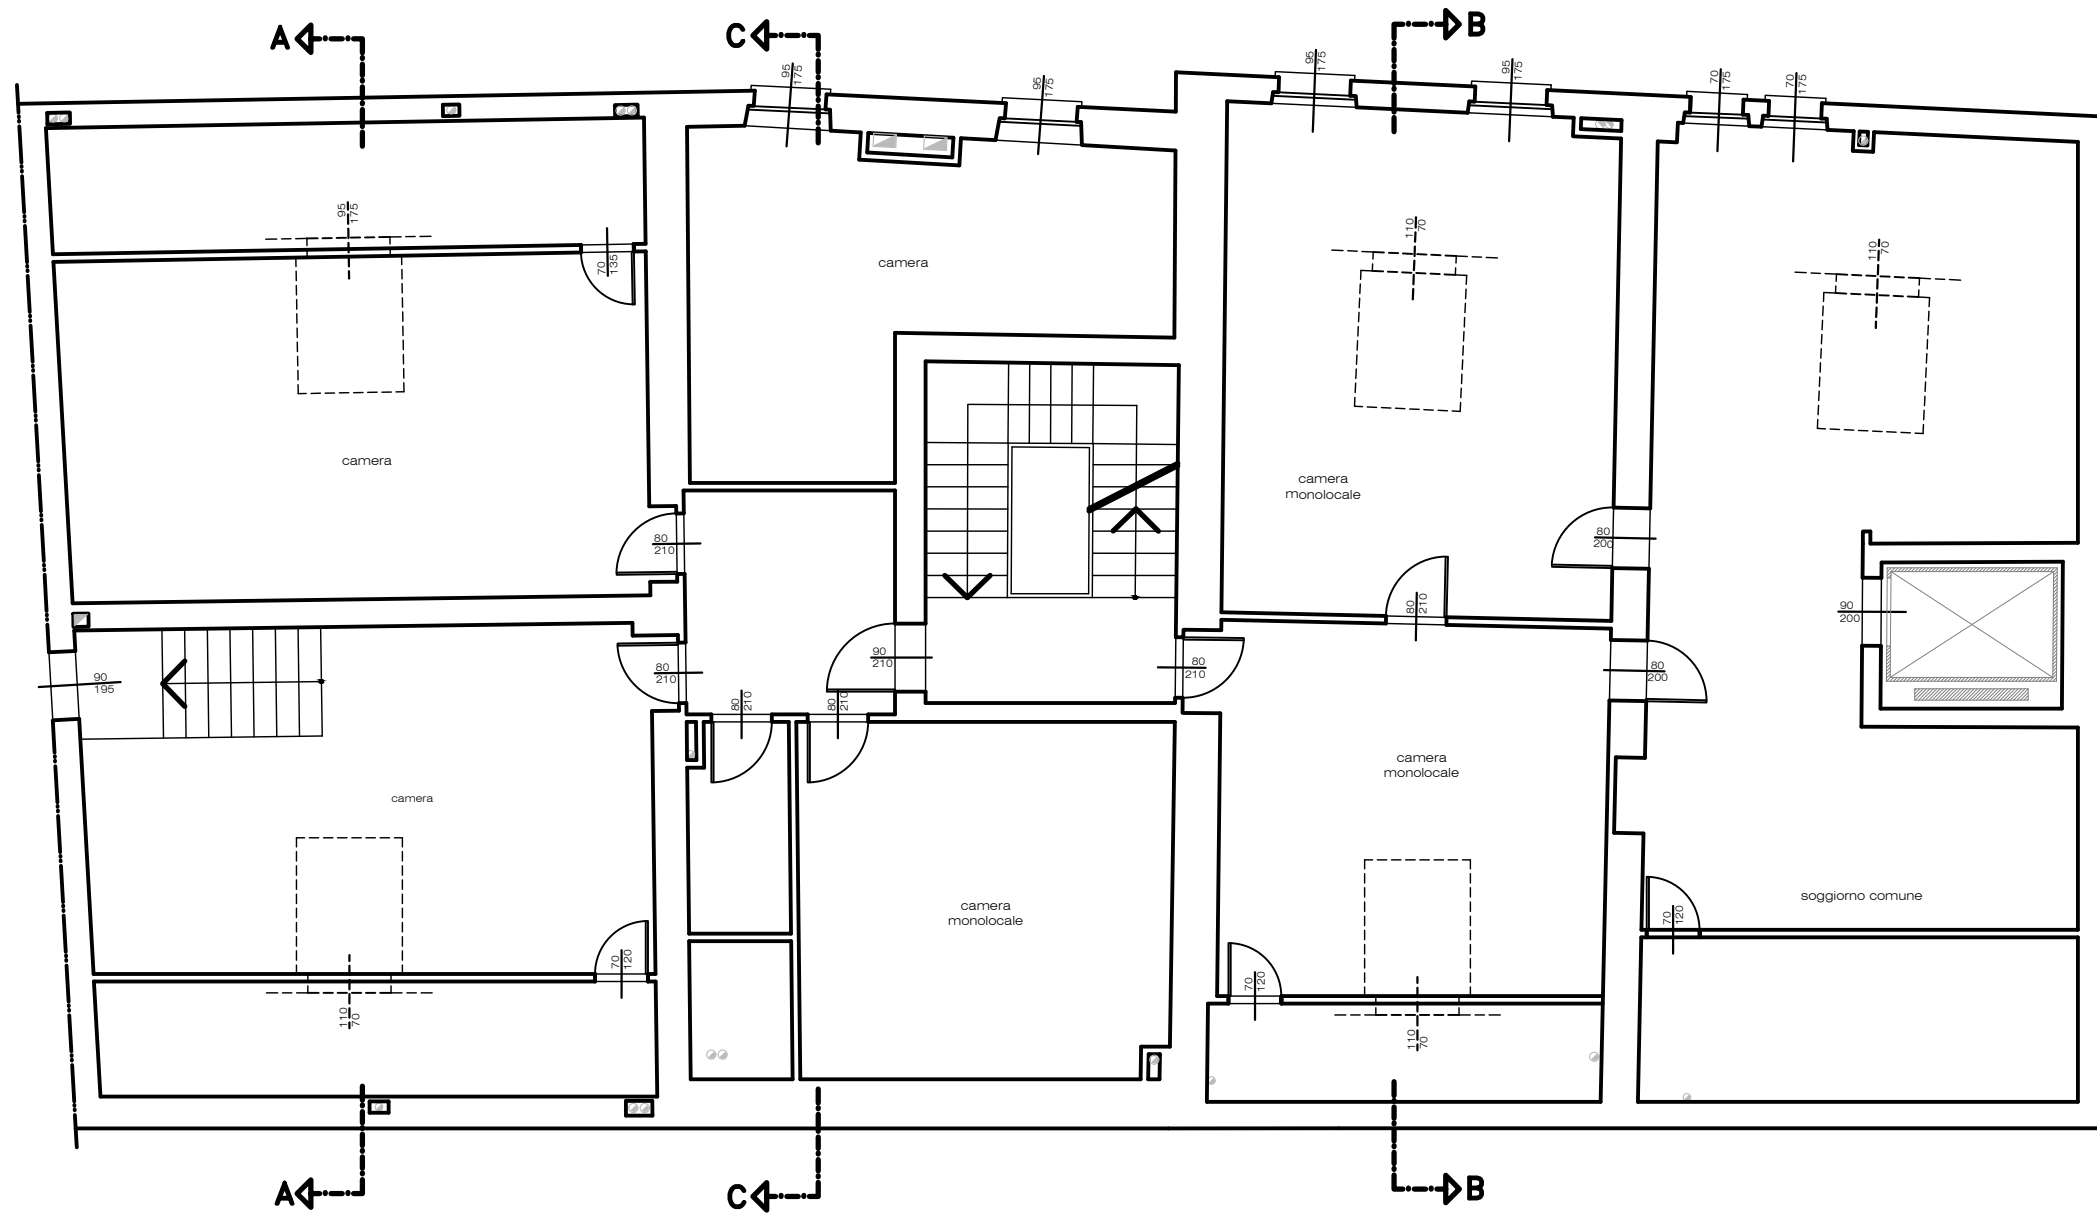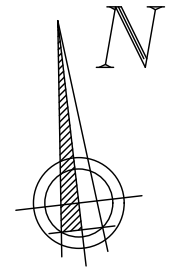


Stato Futuro
Scala 1/100
PIANO TERRA

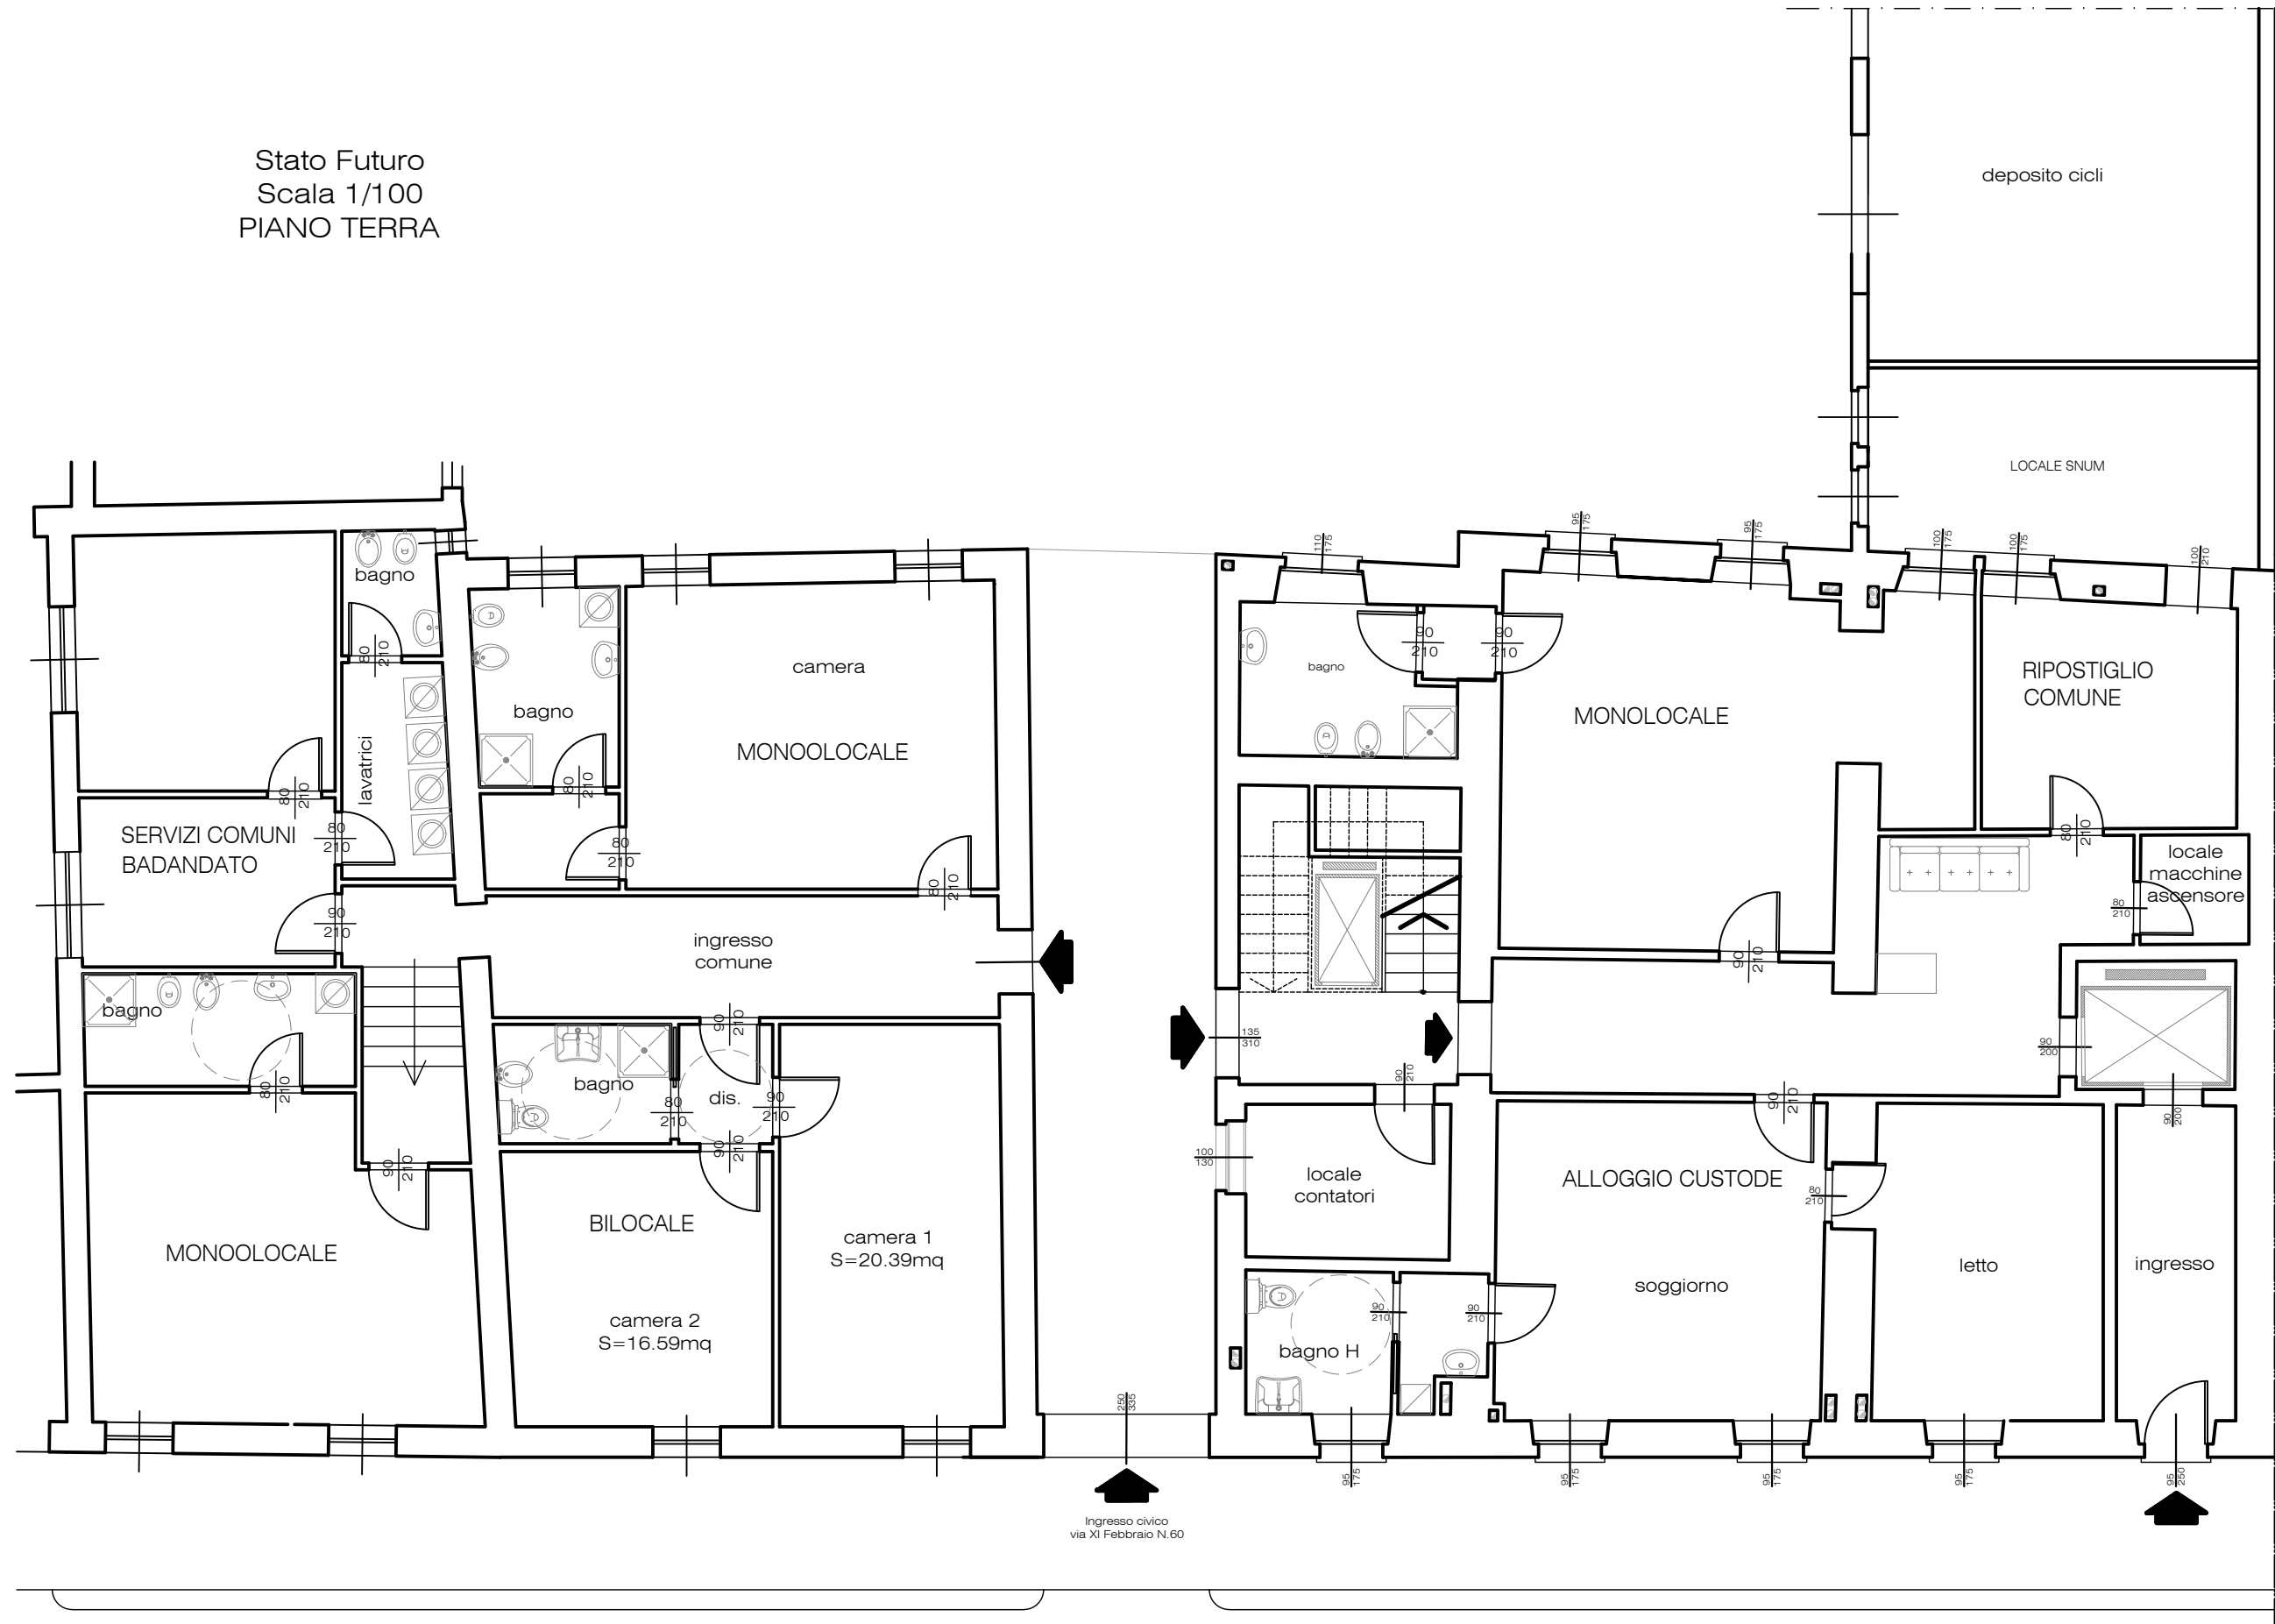


VIA XI FEBBRAIO

Stato Futuro
Scala 1/100
PIANO PRIMO

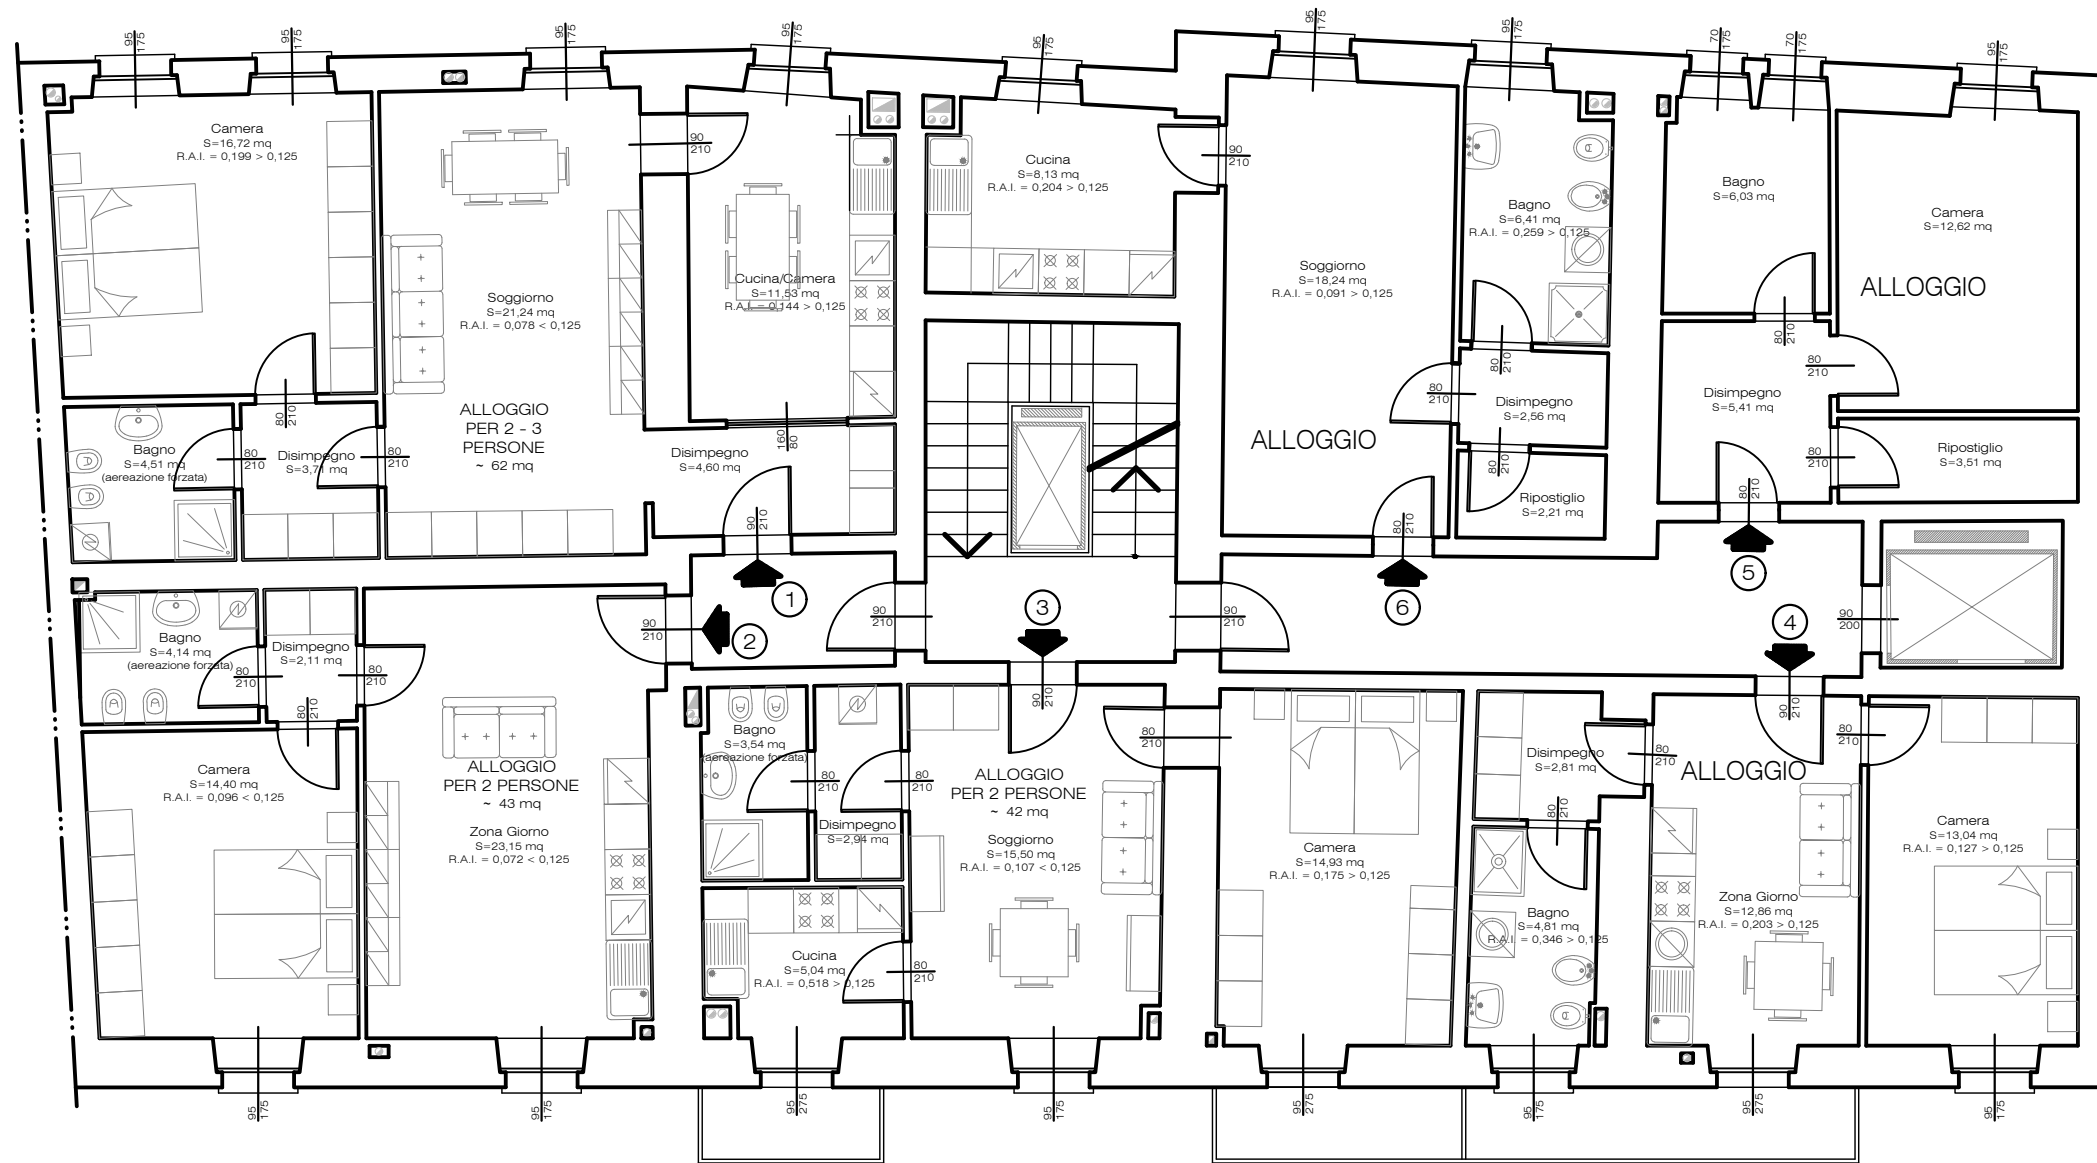


Stato Futuro
Scala 1/100
PIANO SECONDO

COMUNITA'

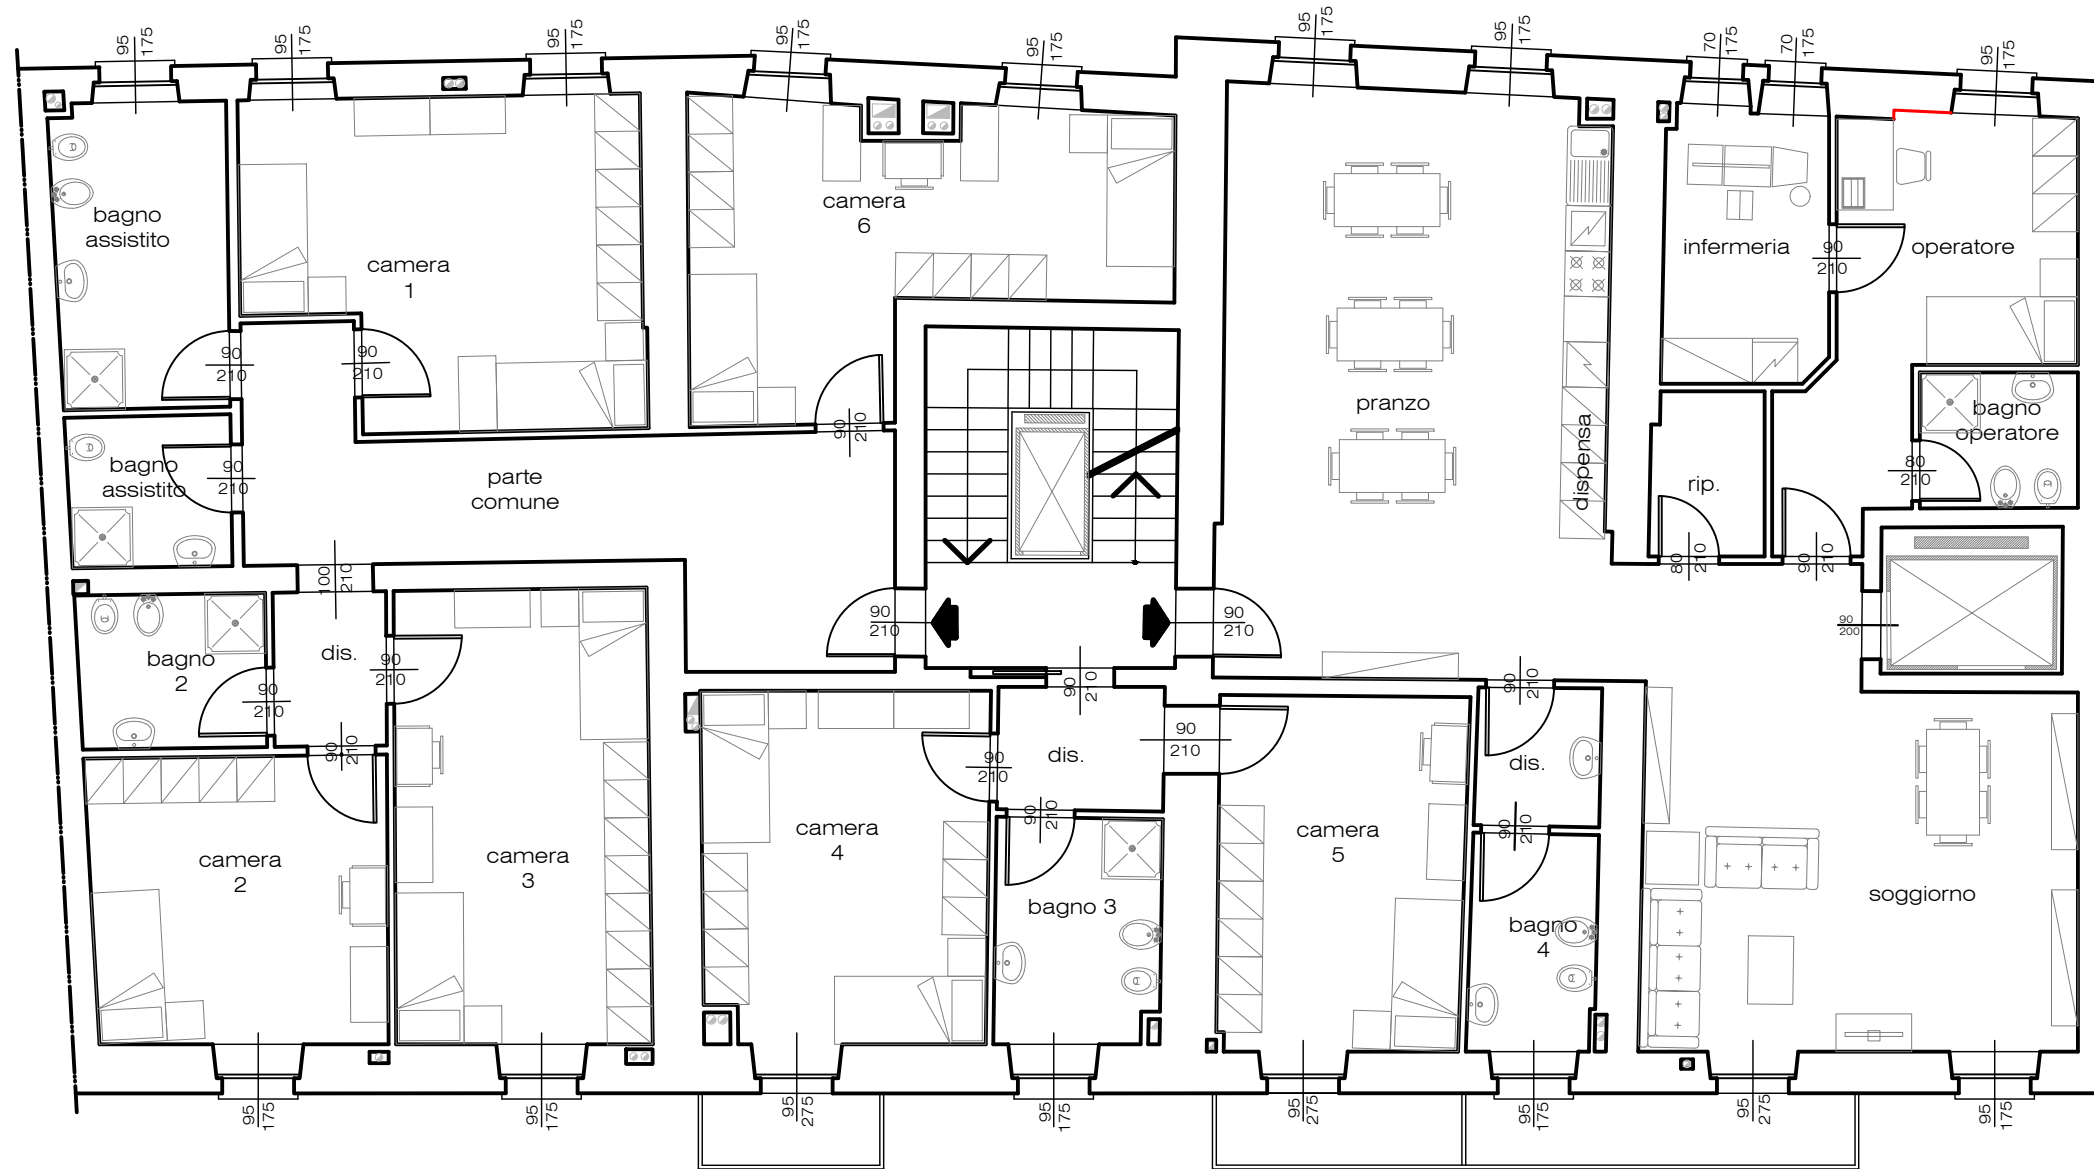

Via XI Febbraio


Stato Futuro
Scala 1/100
PIANO SOFFITTA

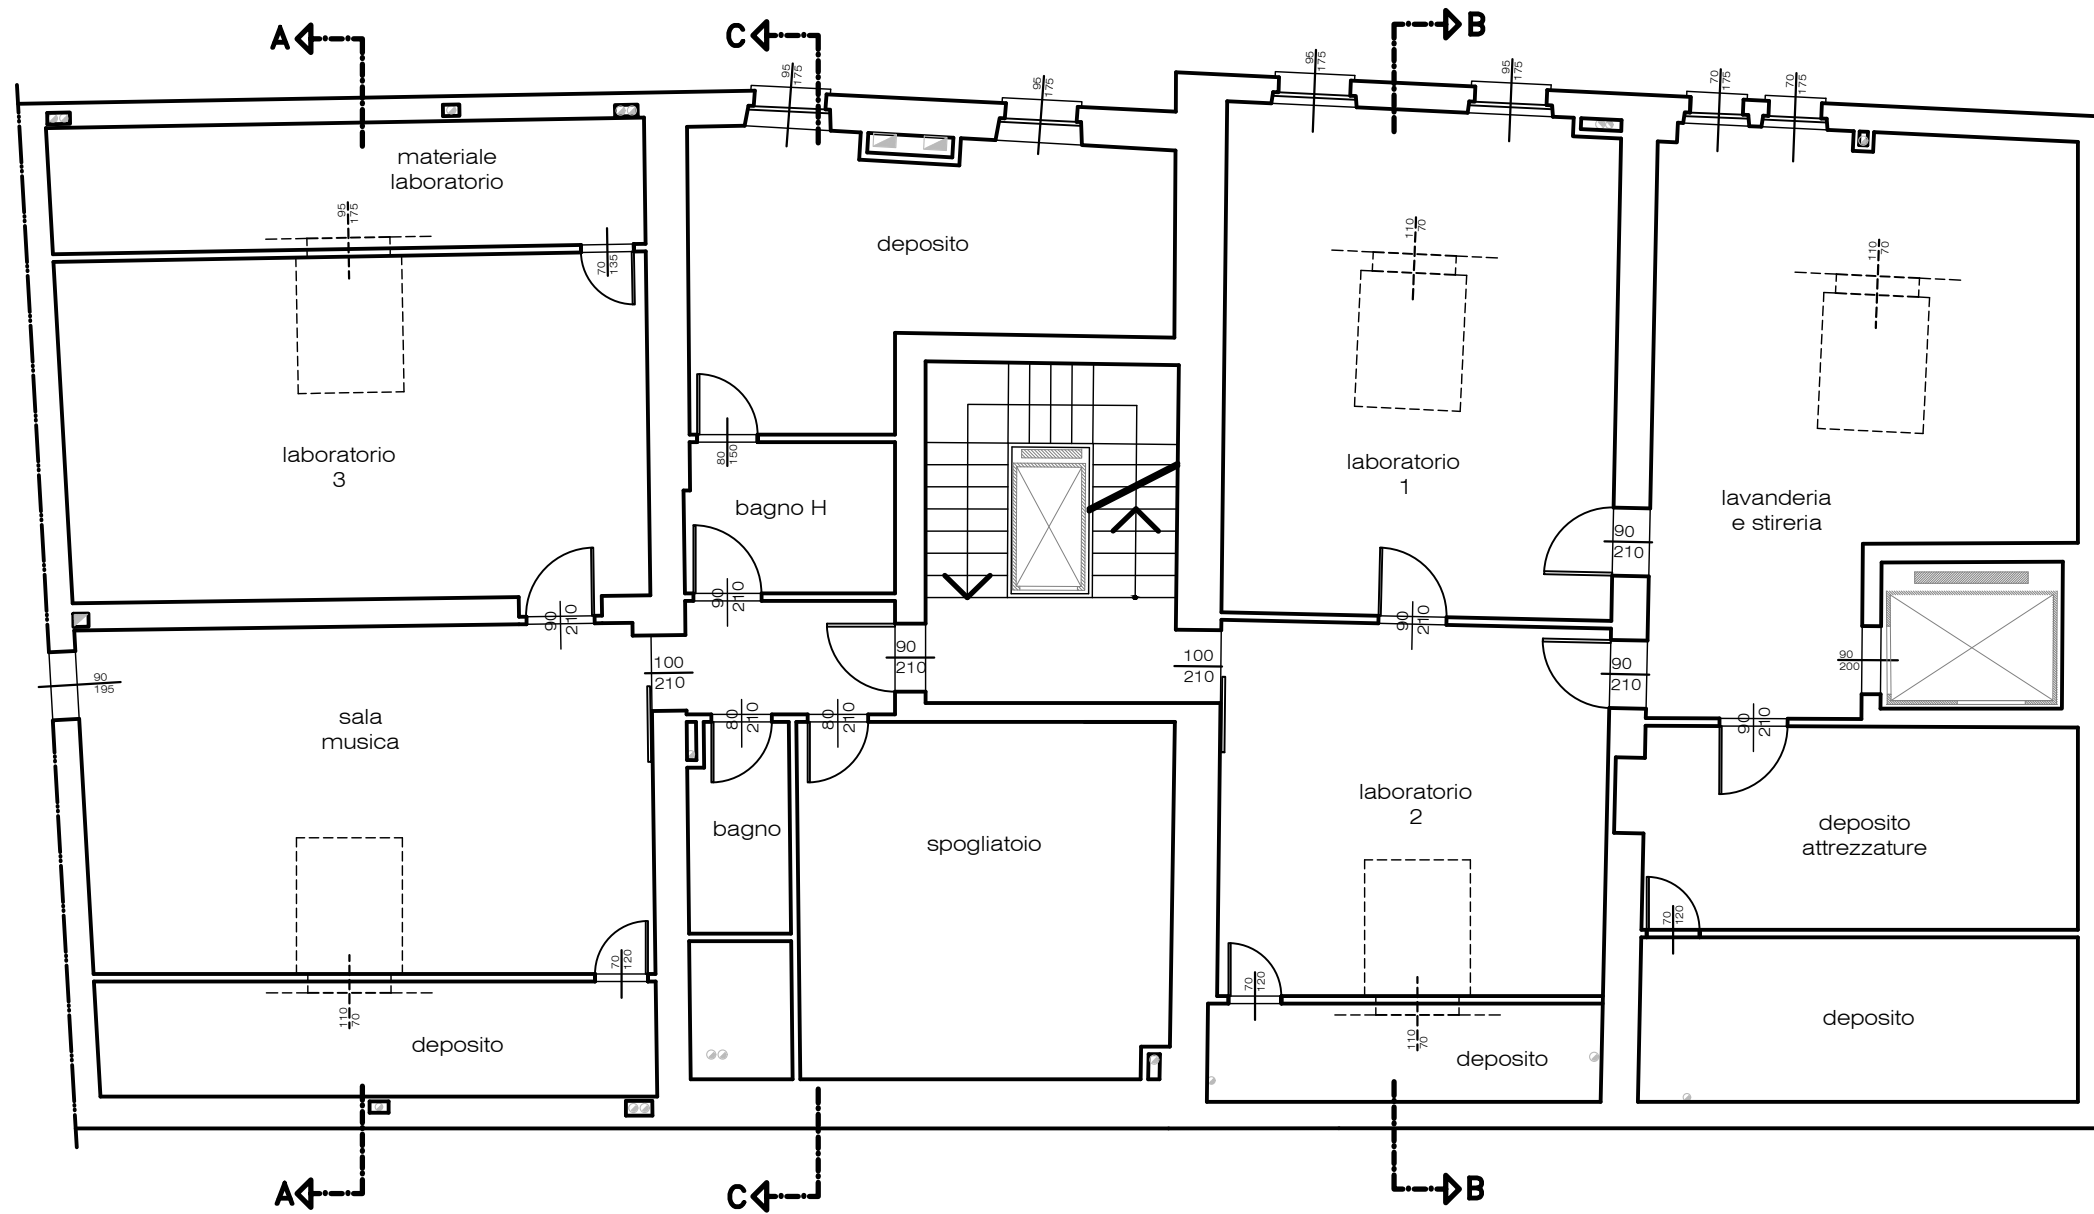

Via XI Febbraio

Stato Intermedio
Scala 1/100
PIANO TERRA


- DEMOLIZIONE
- NUOVA COSTRUZIONE

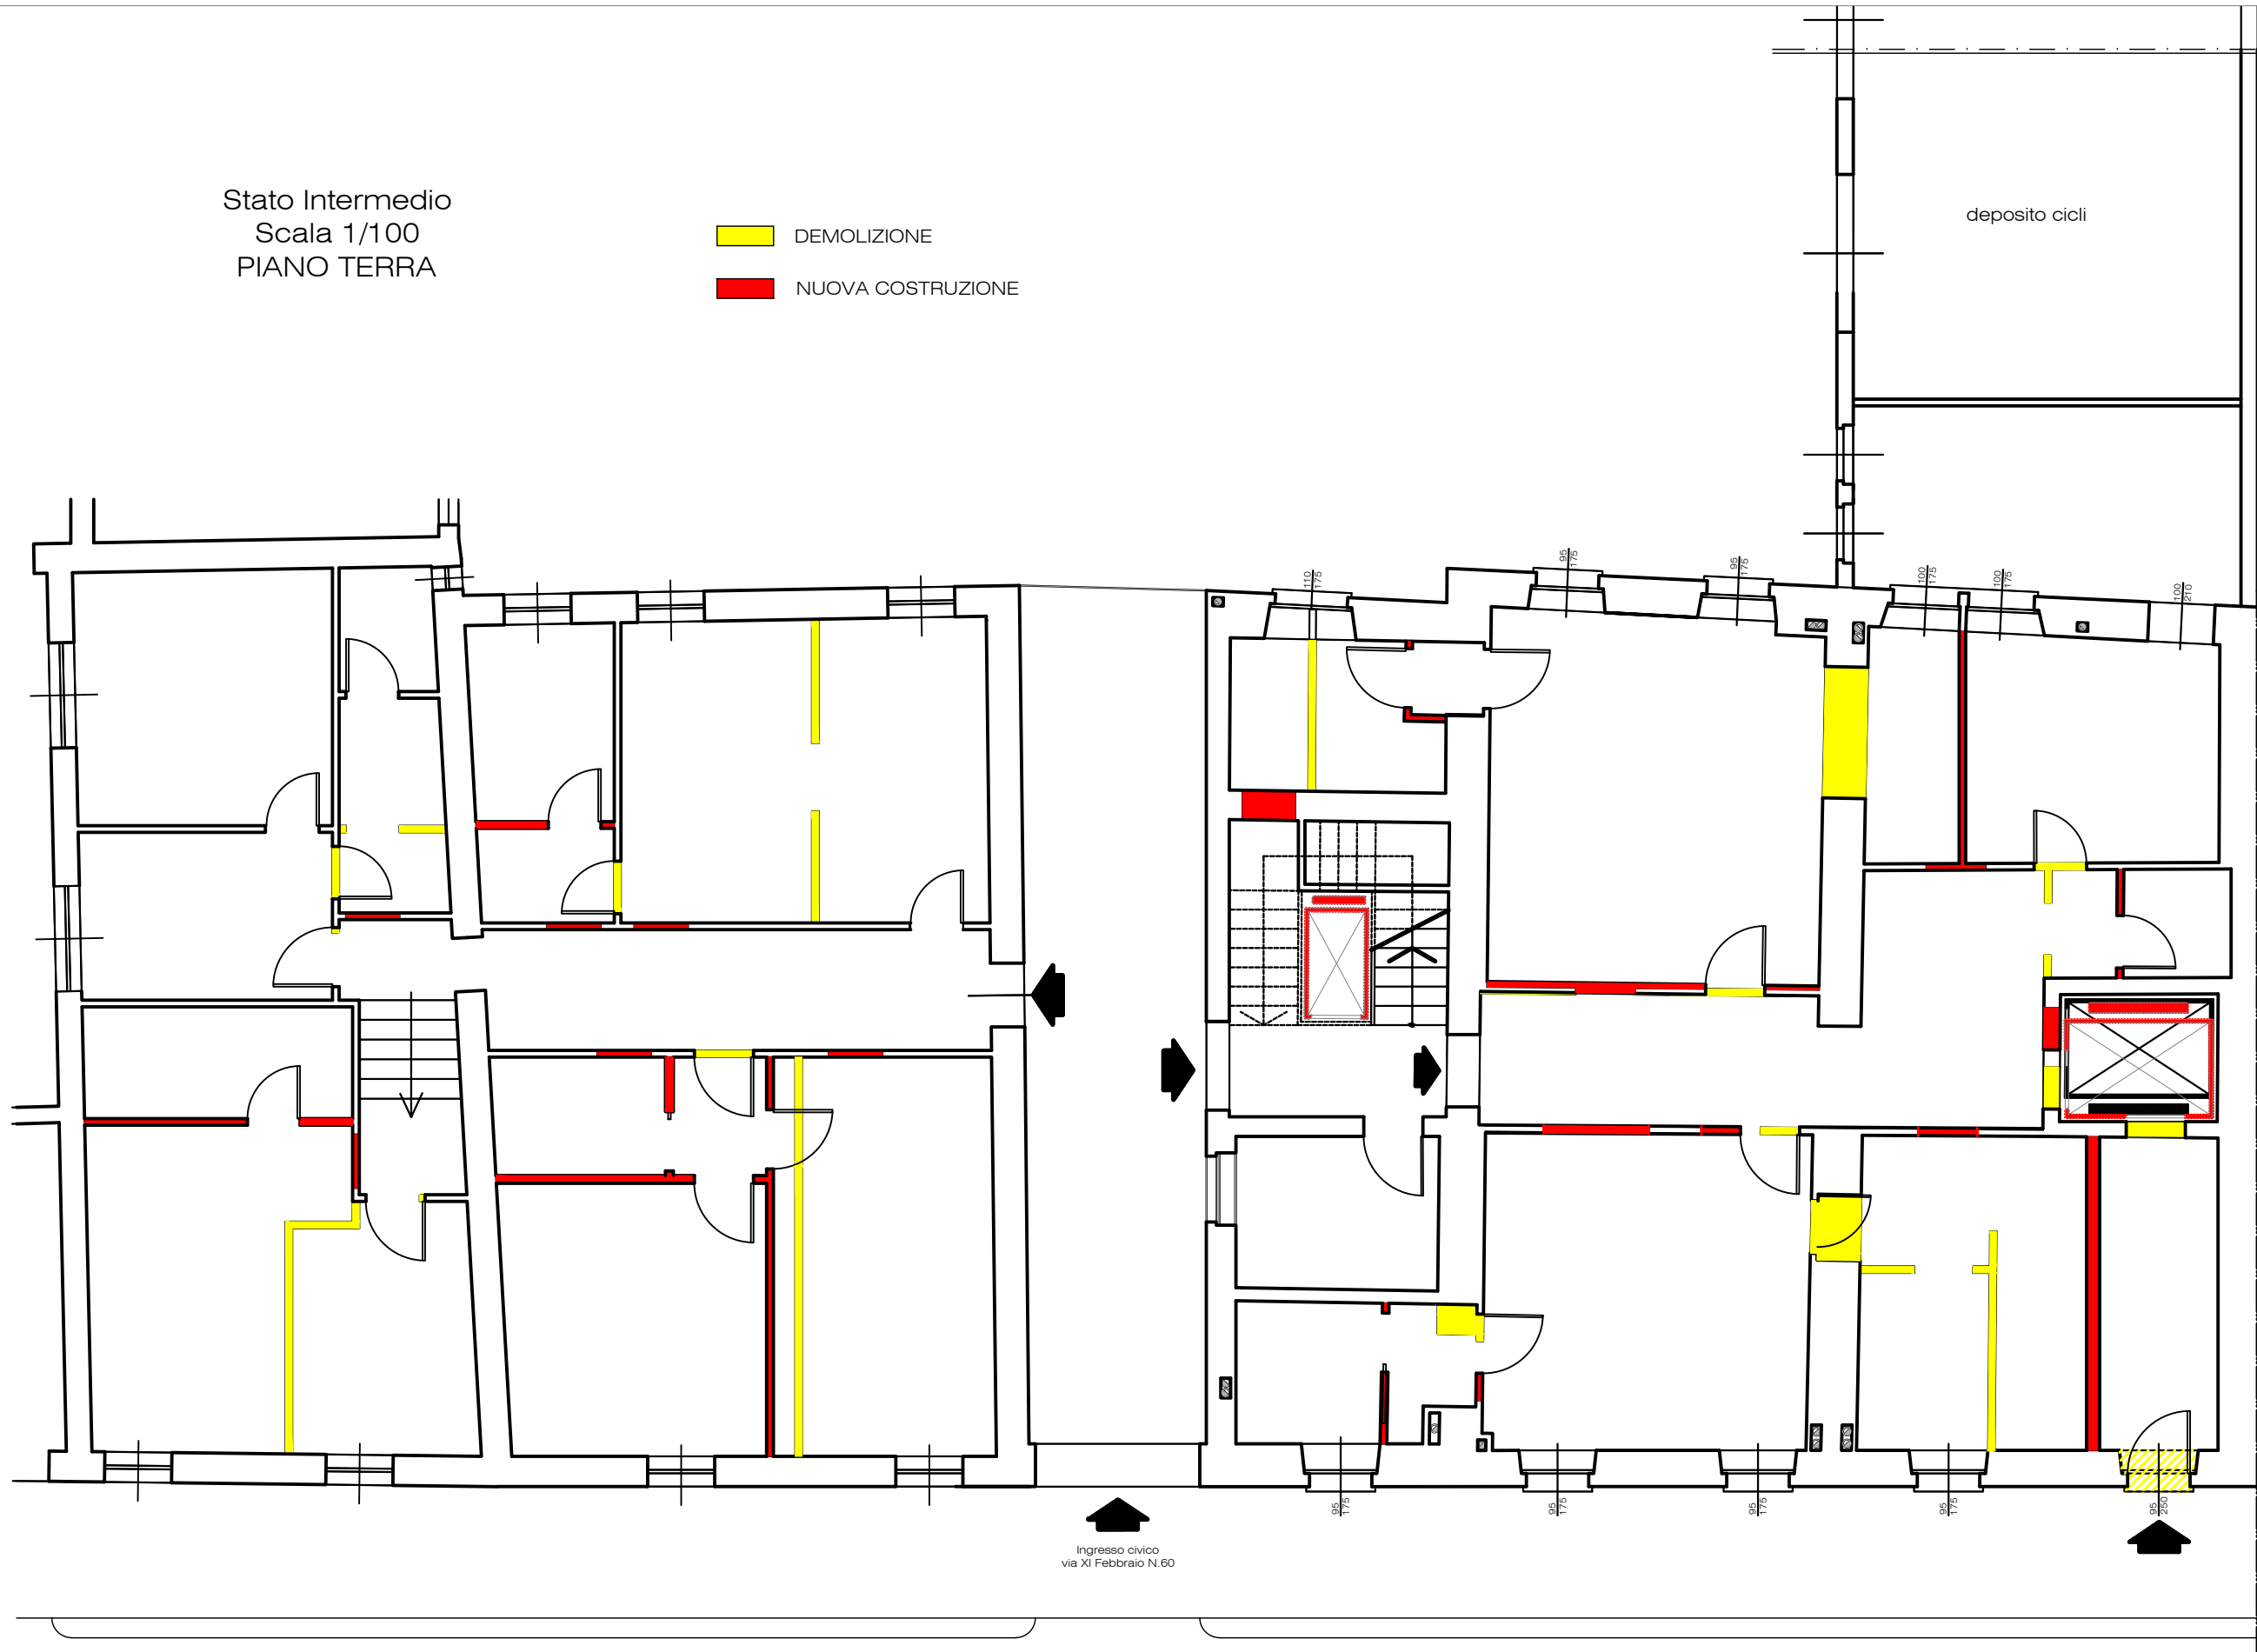

VIA XI FEBBRAIO

Stato Intermedio
Scala 1/100
PIANO PRIMO


DEMOLIZIONE
NUOVA COSTRUZIONE

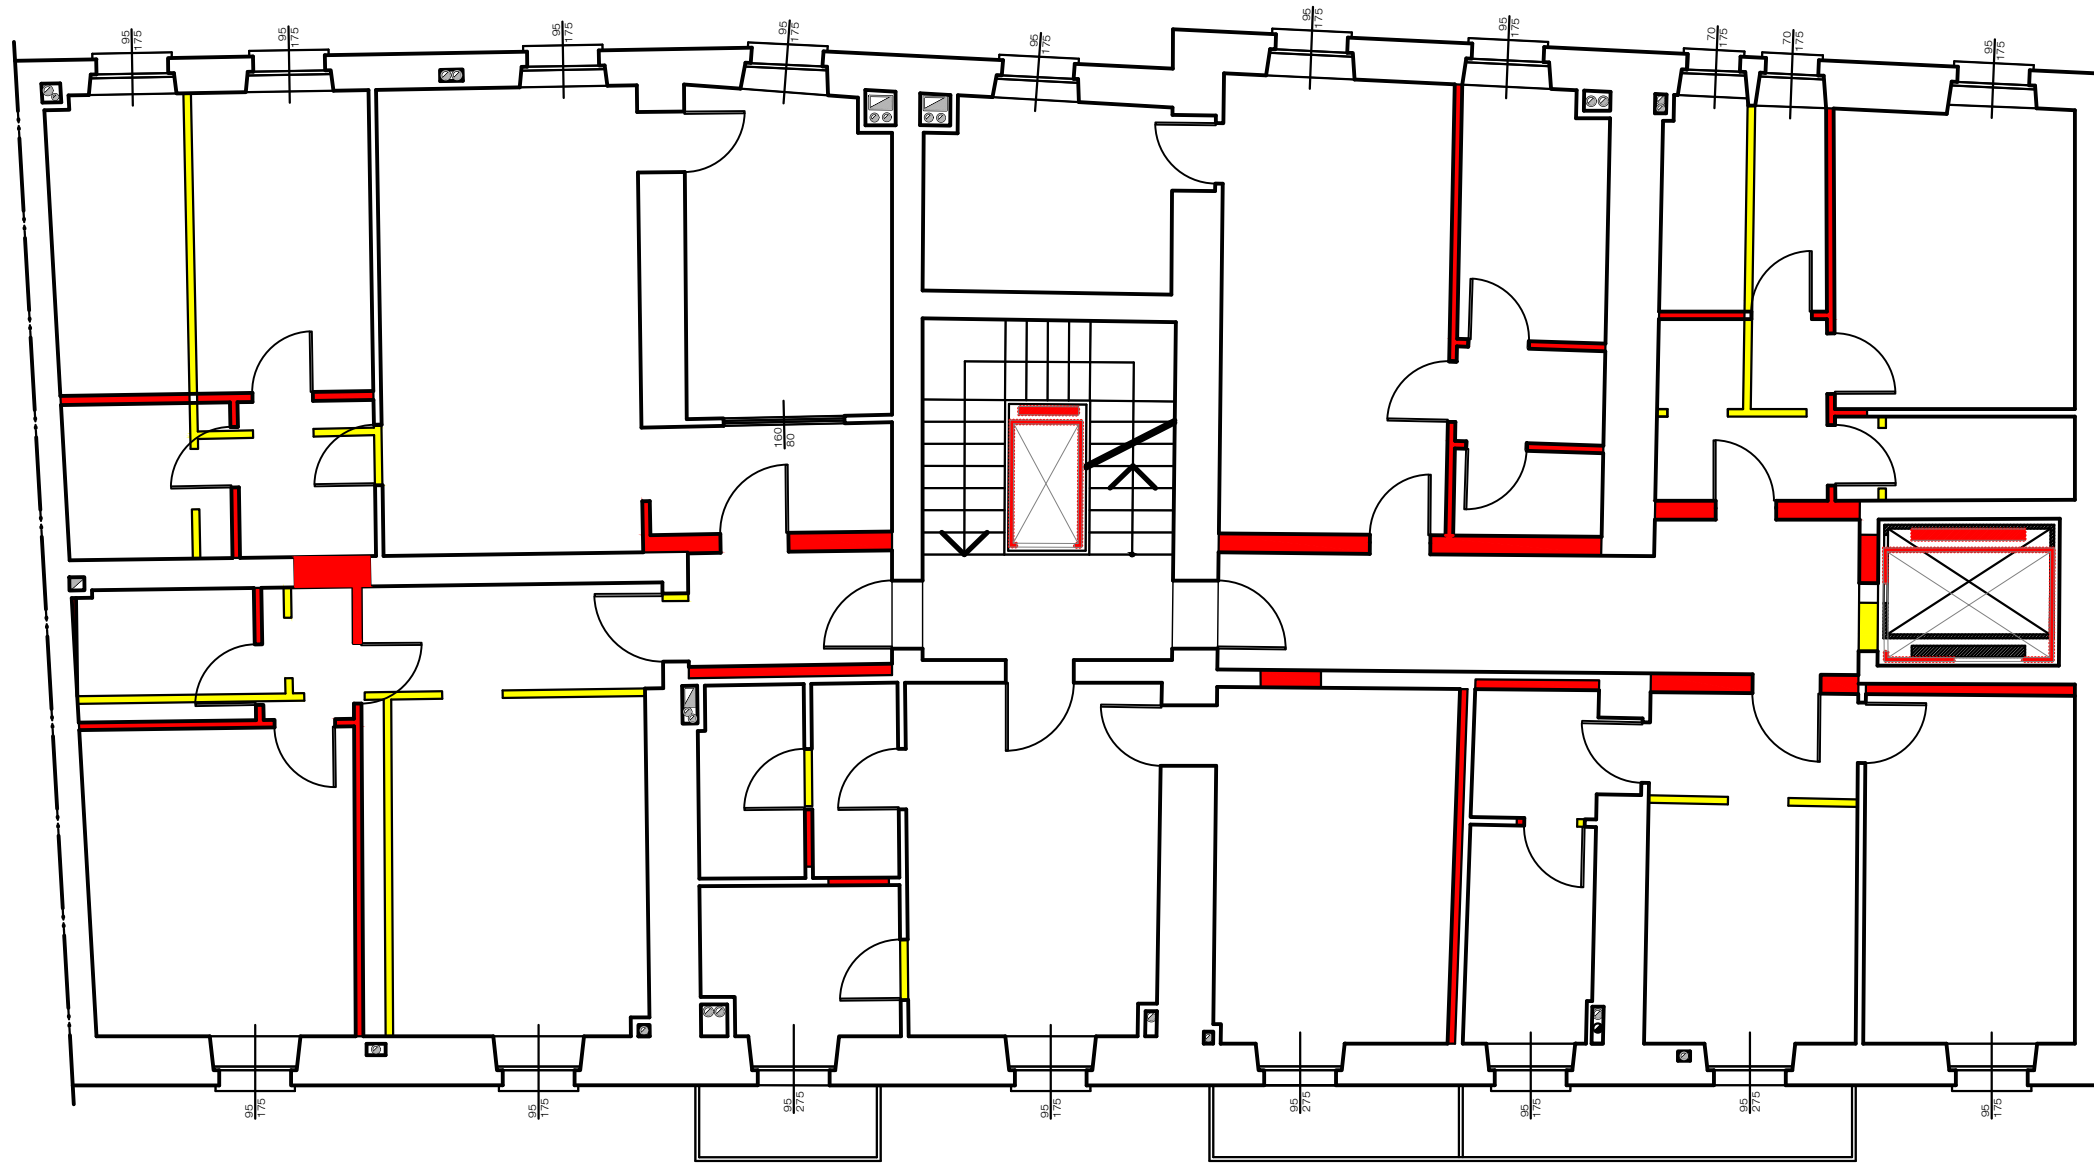

Stato Intermedio
Scala 1/100
PIANO SECONDO

COMUNITA'


DEMOLIZIONE
NUOVA COSTRUZIONE

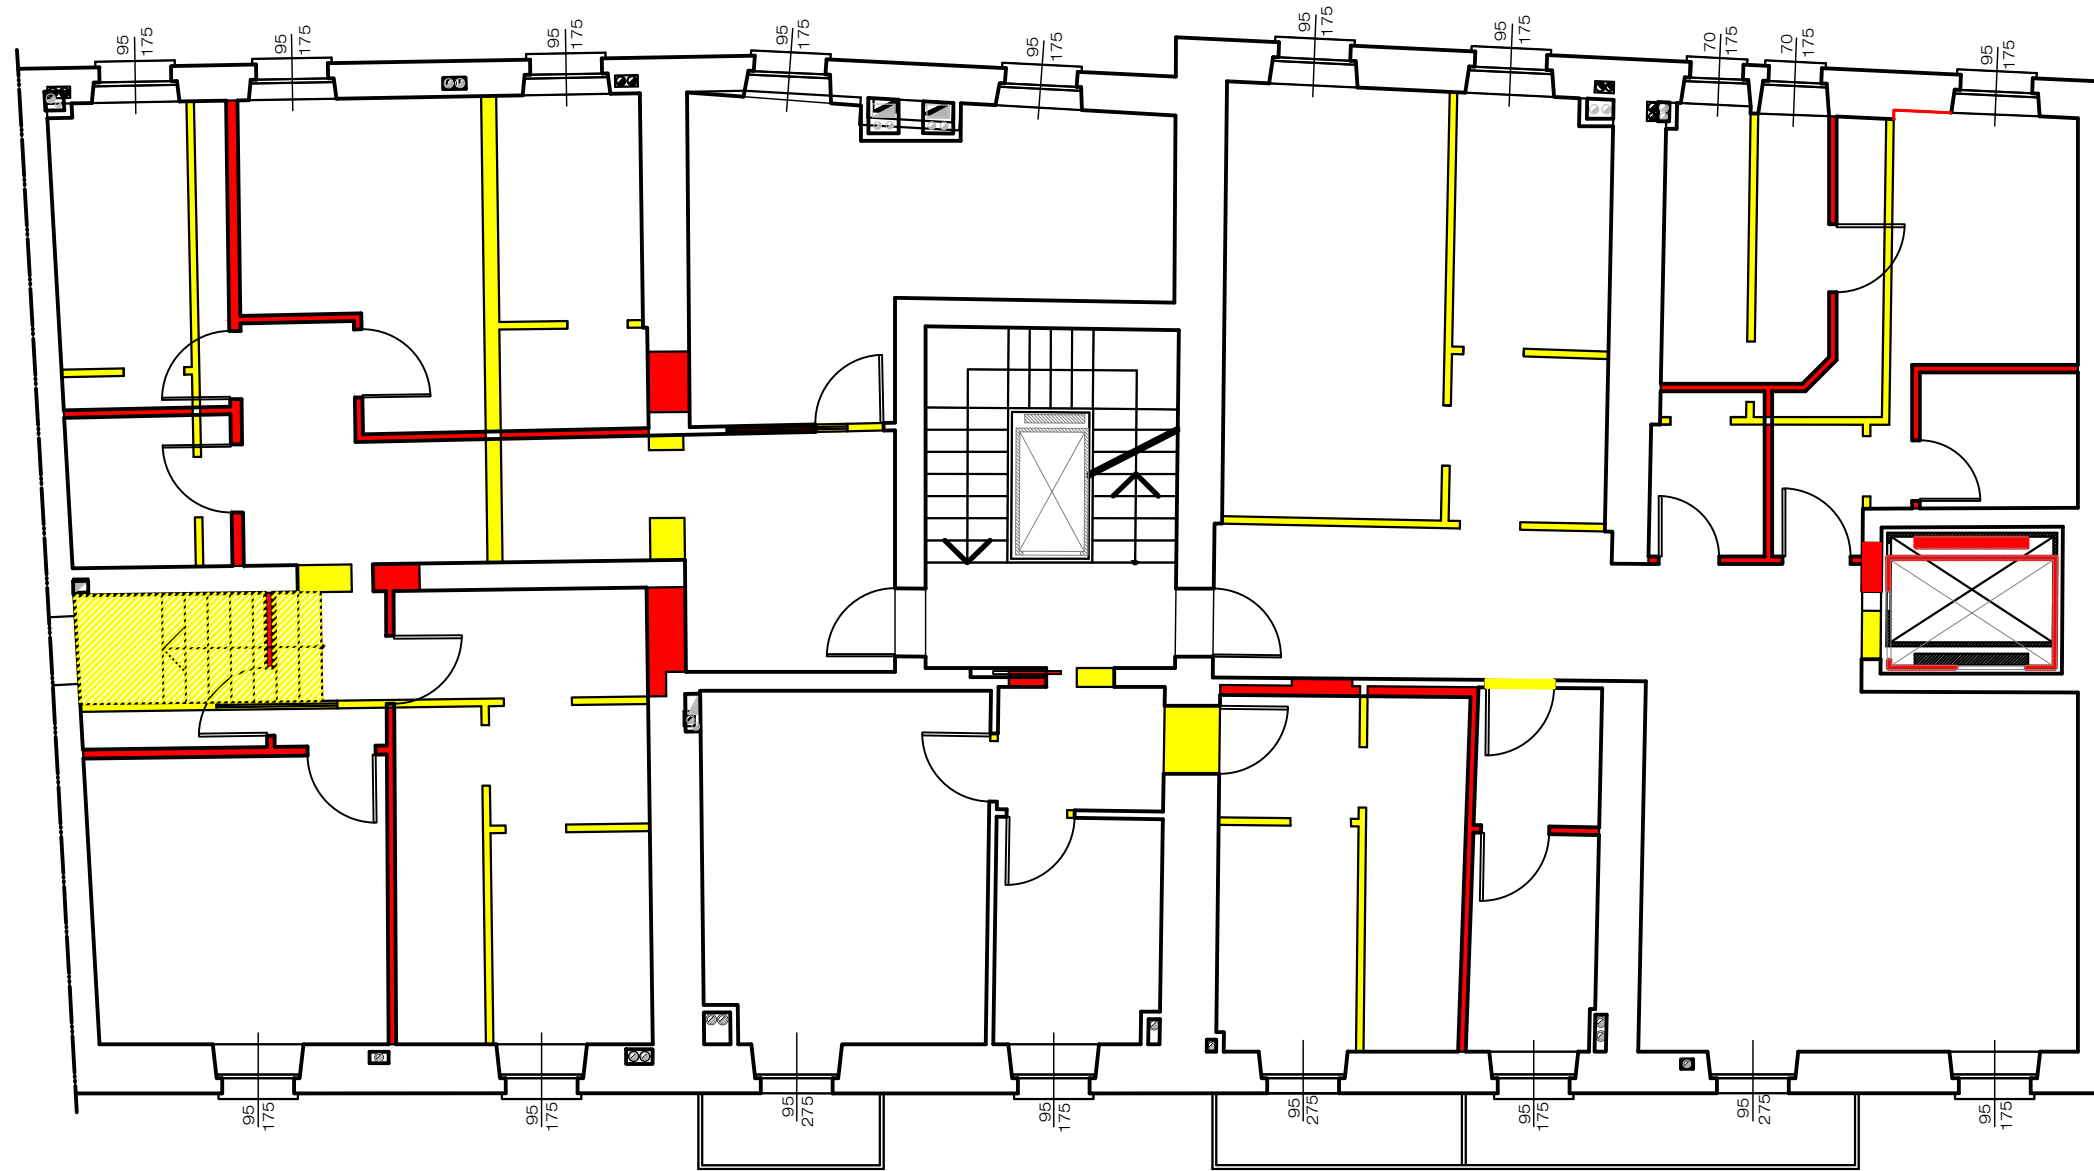

Via XI Febbraio

Stato Intermedio
Scala 1/100
PIANO SOFFITTA

DEMOLIZIONE
NUOVA COSTRUZIONE

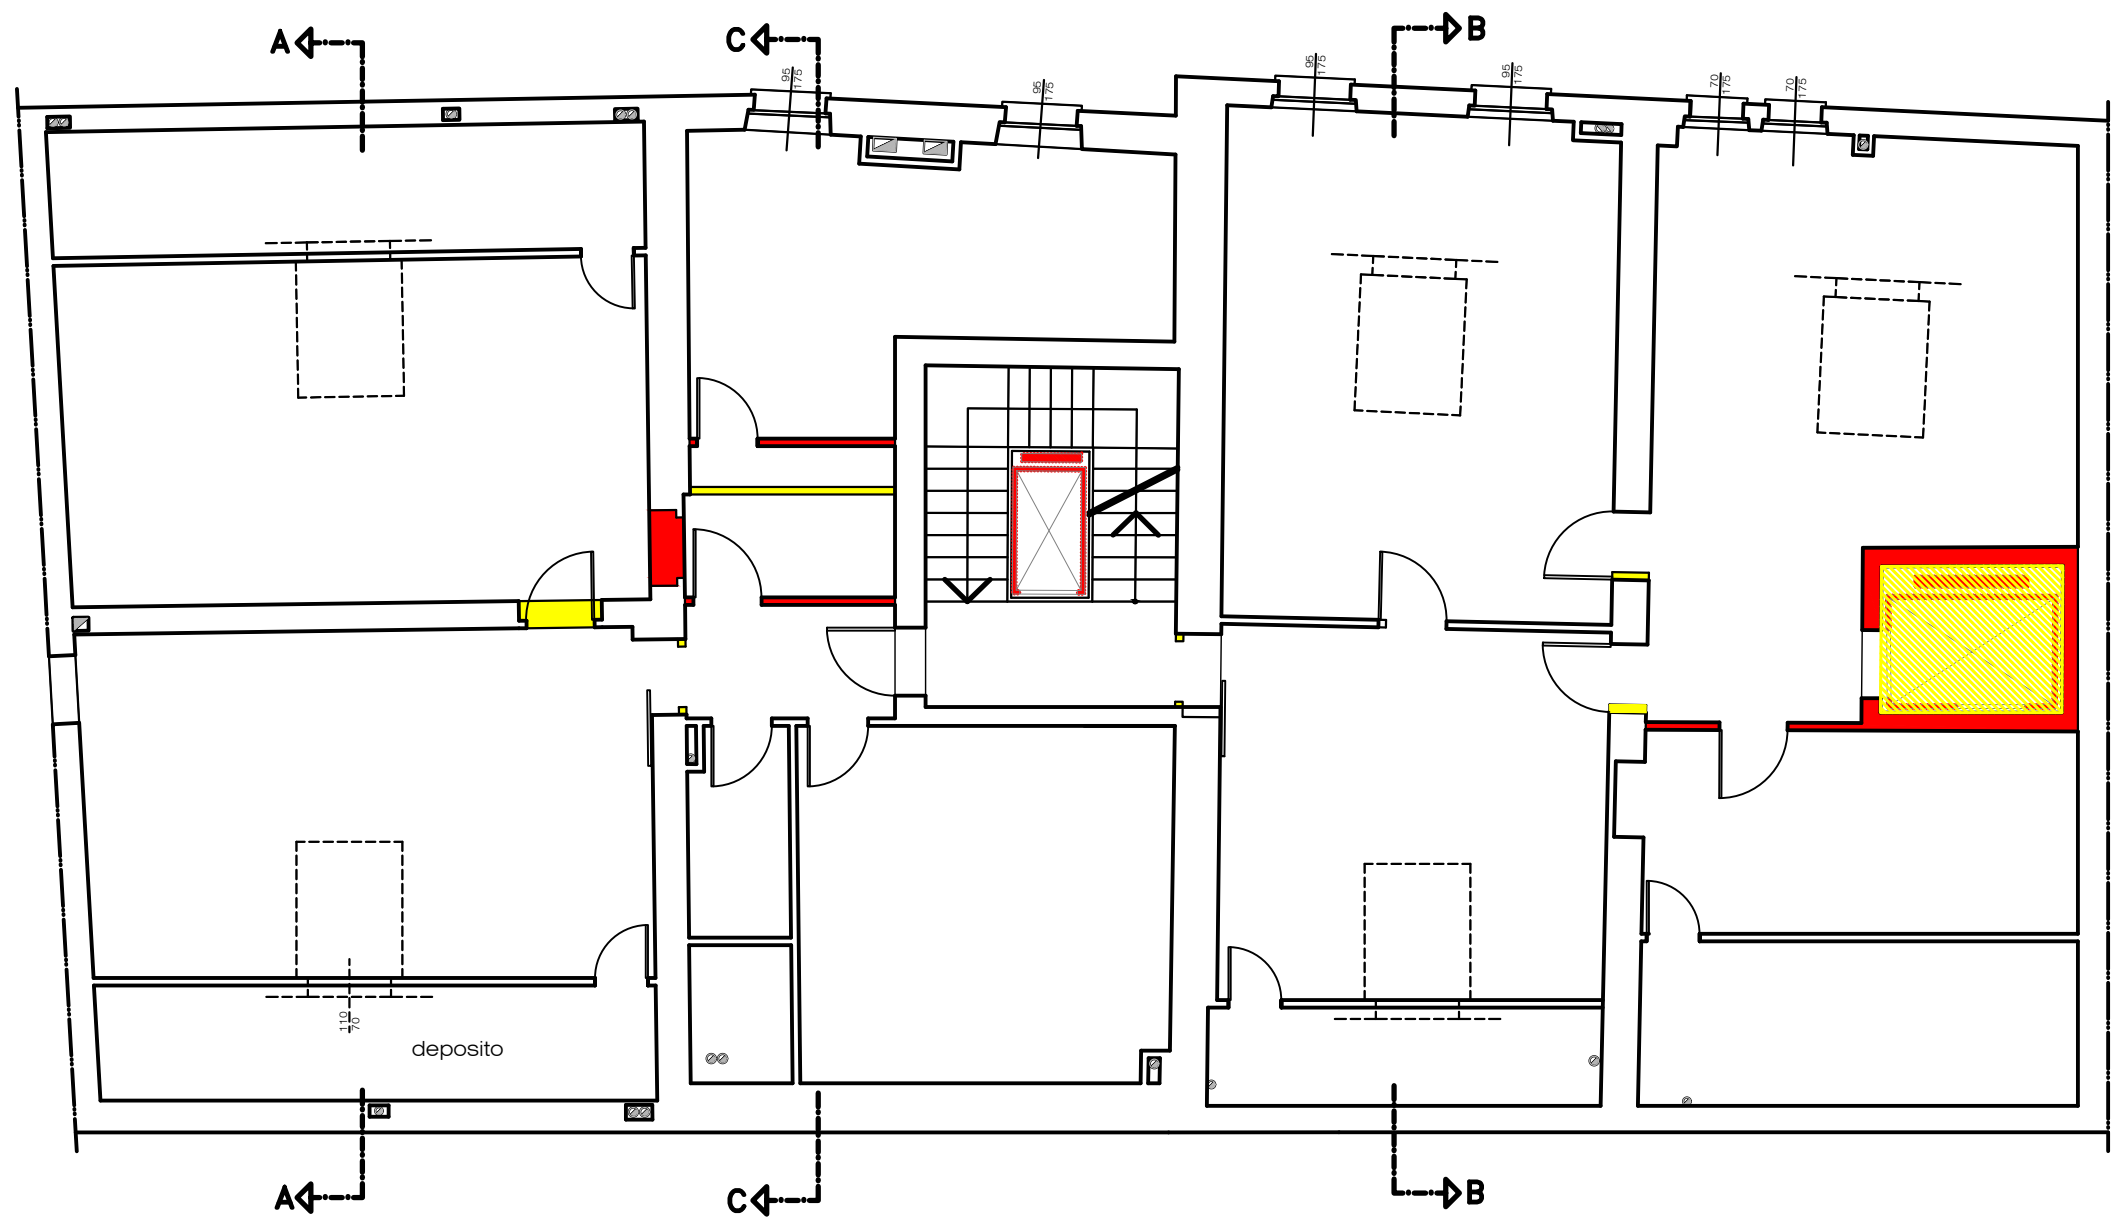

Via XI Febbraio