


PIANO CANTINA




via Torriani

PIANO TERRA

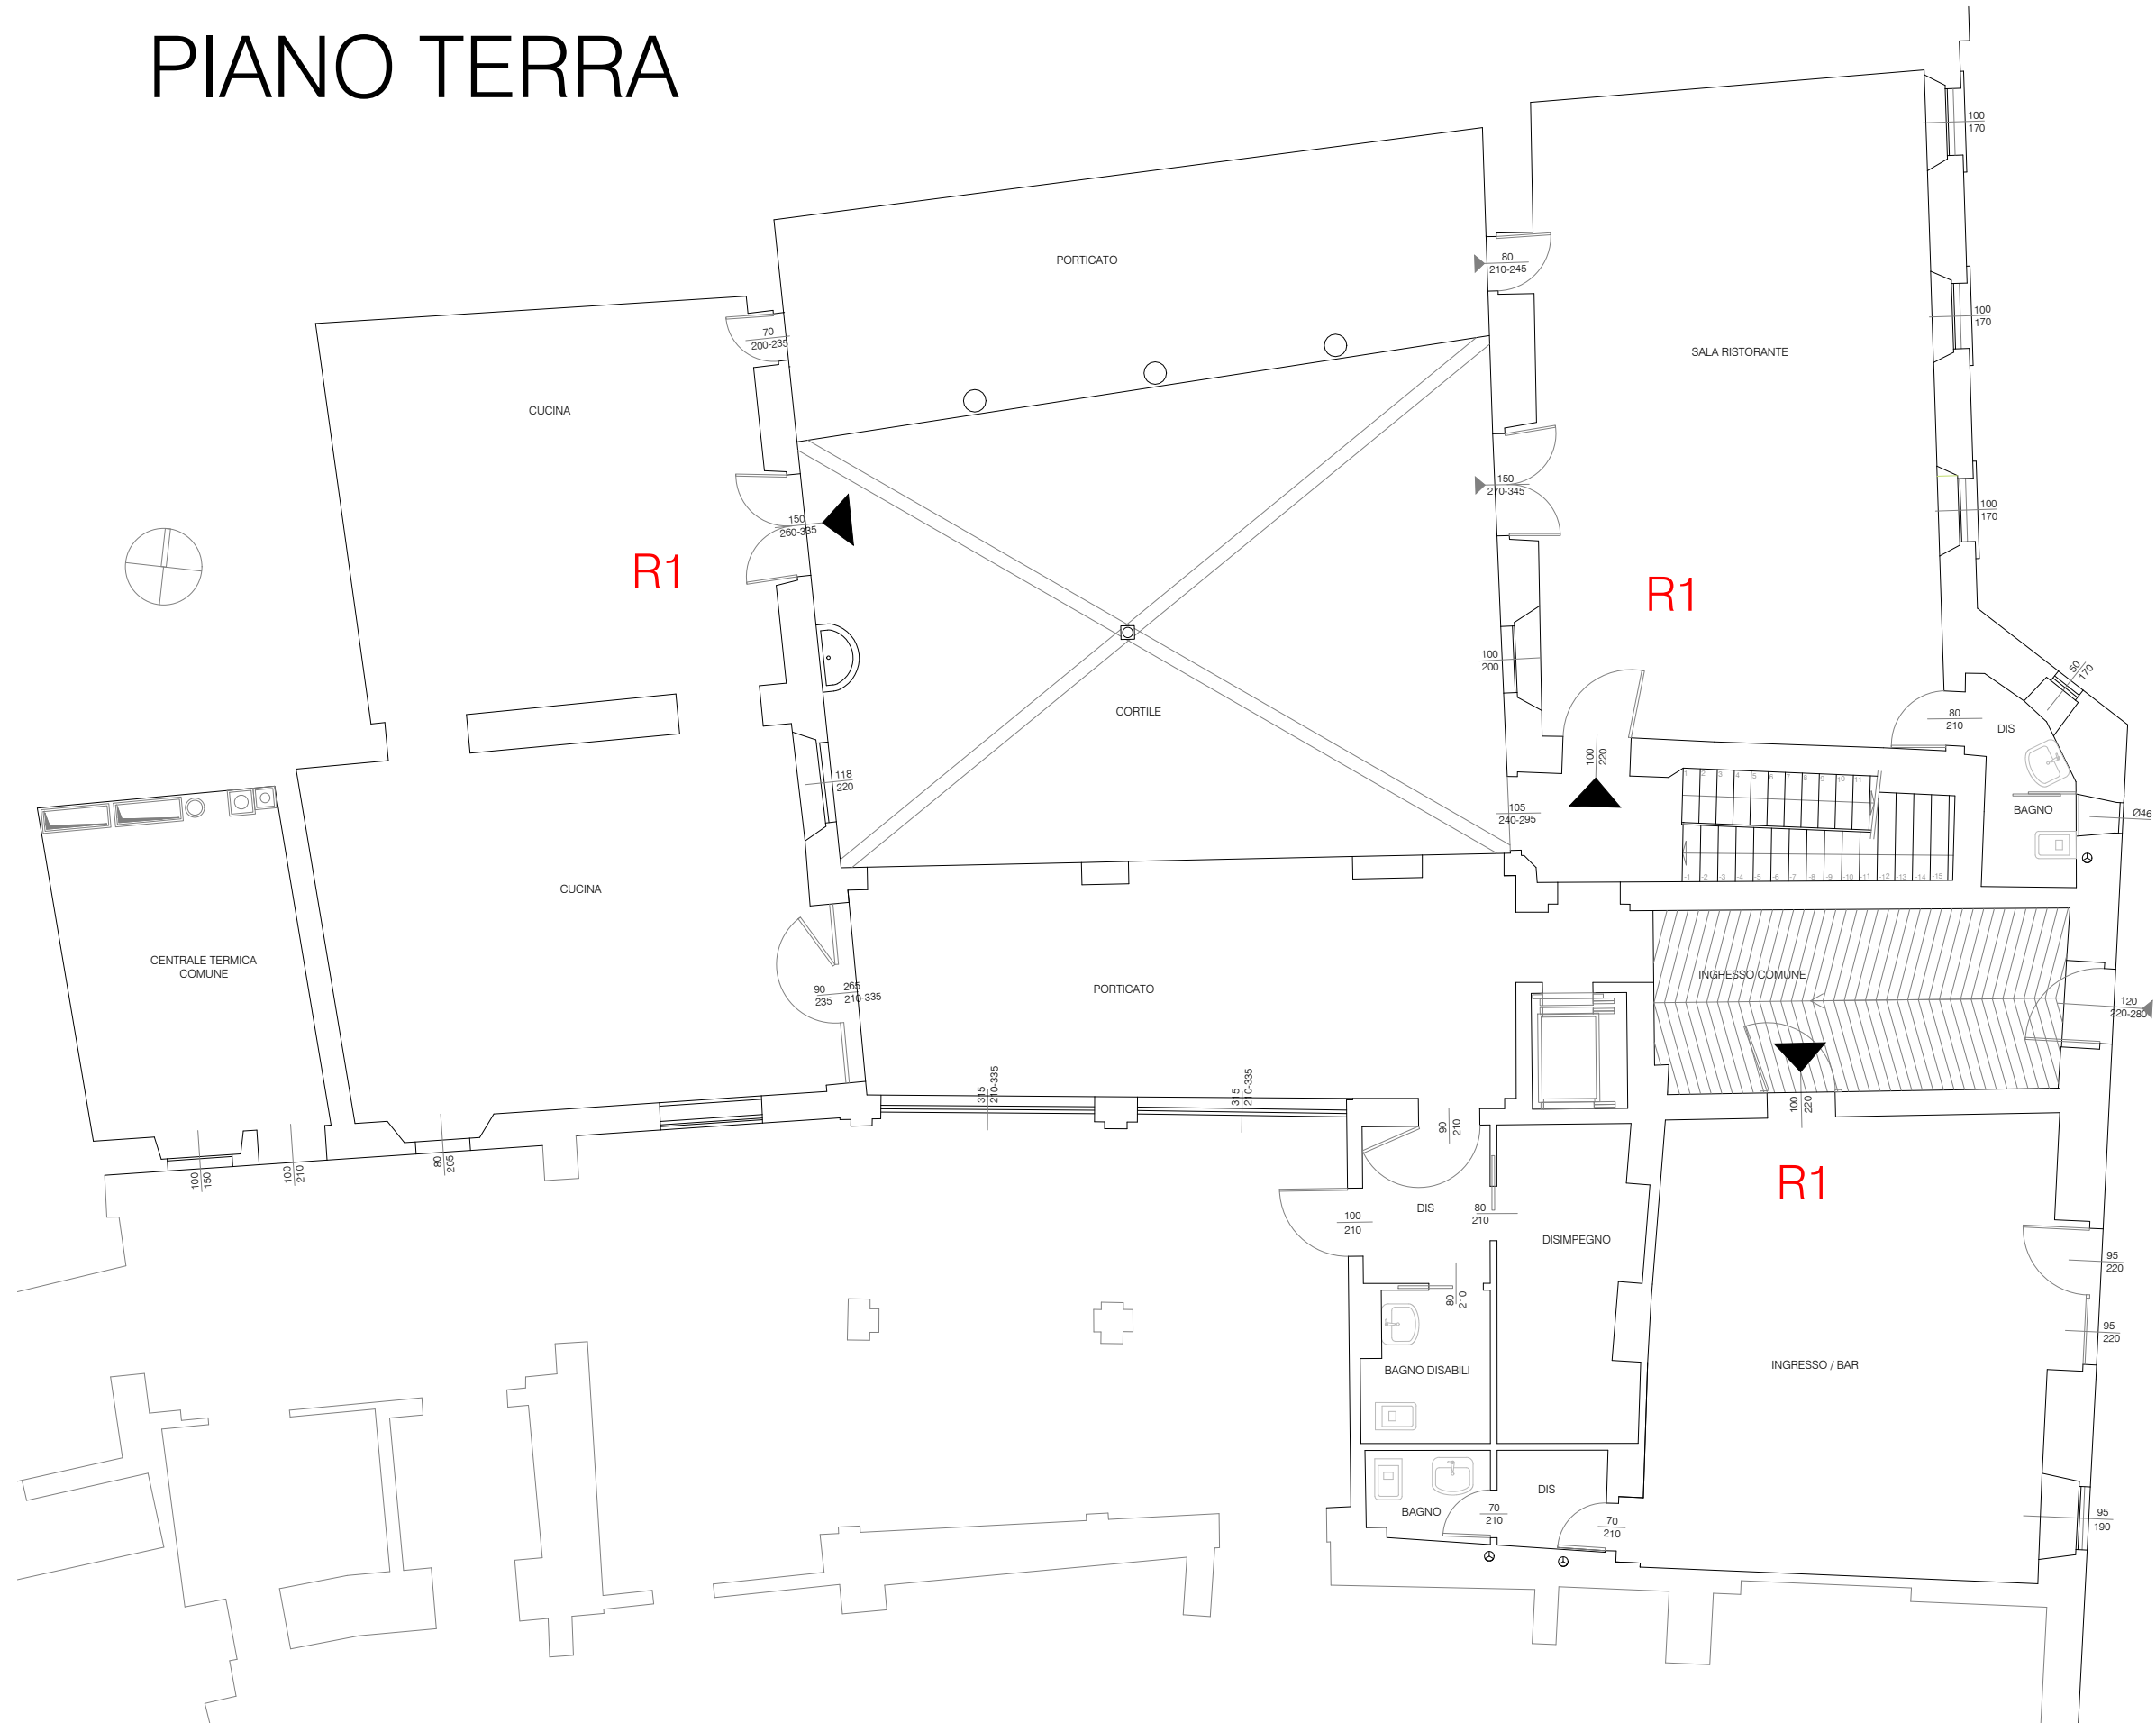

via Torriani

PIANO PRIMO

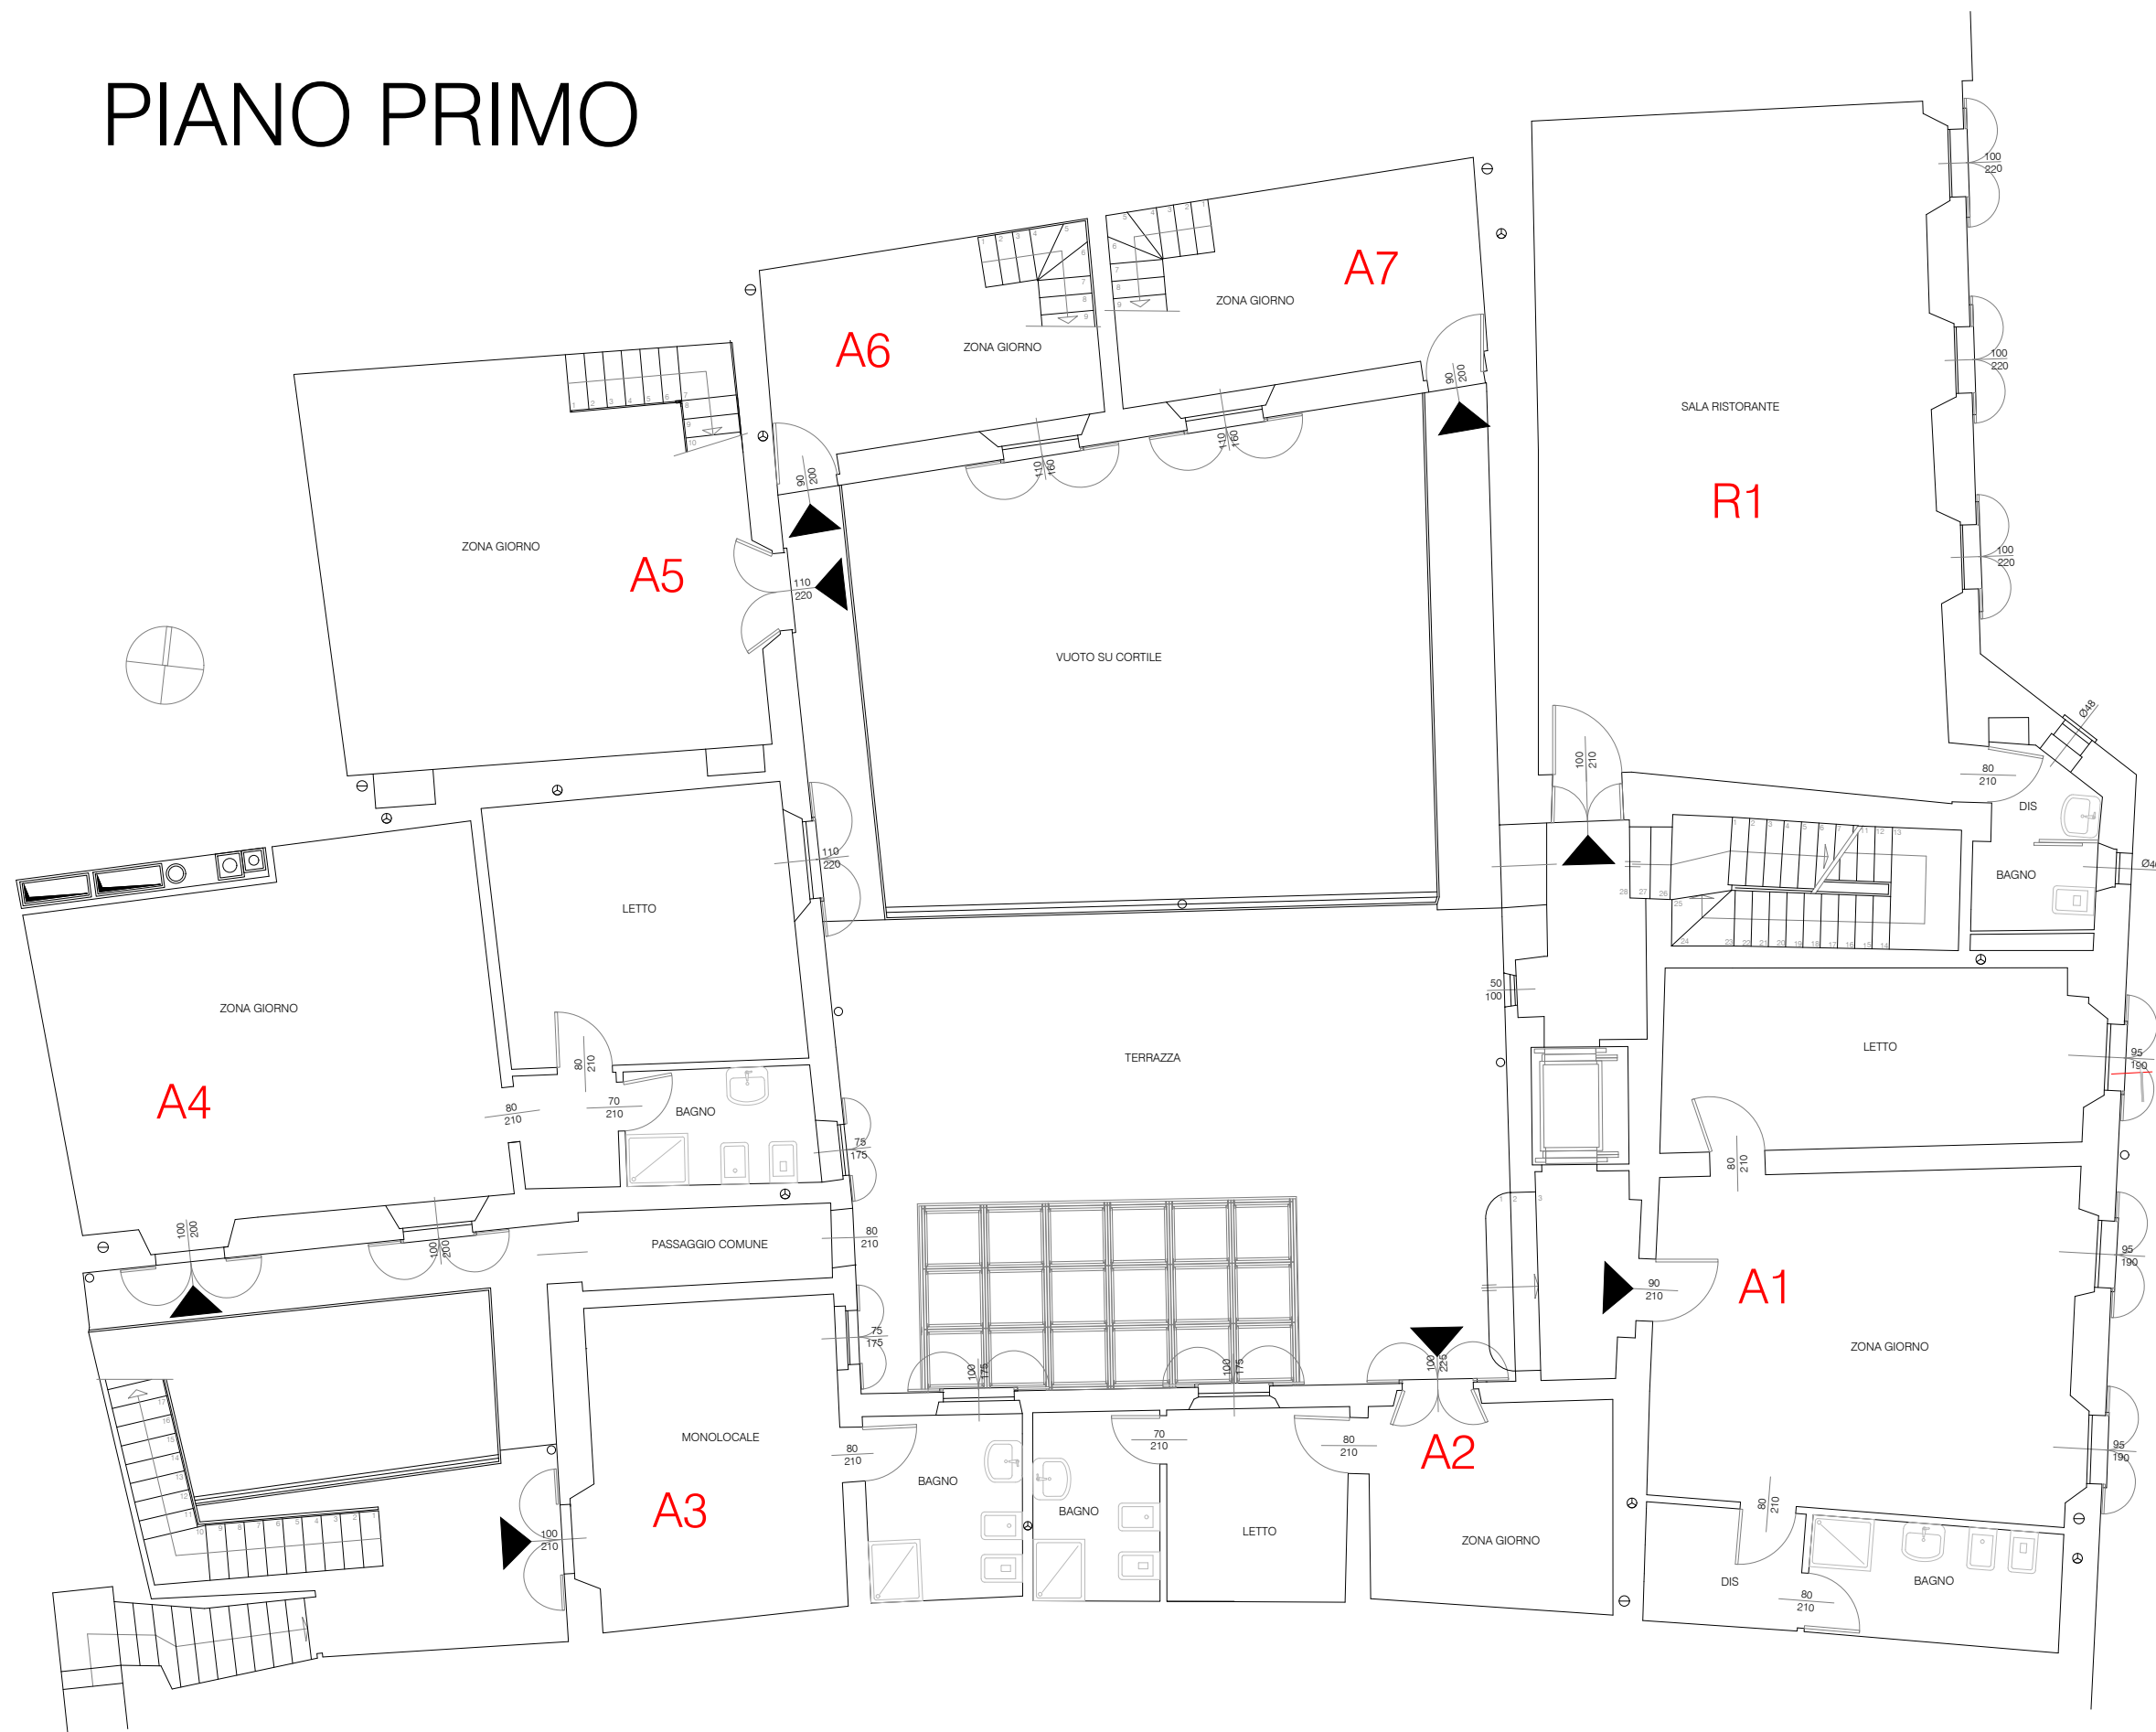


via Torriani

PIANO SECONDO



via Torriani

ESTRATTO
DI MAPPA
Foglio N:86
Mapp. 455
Scala 1:1.000

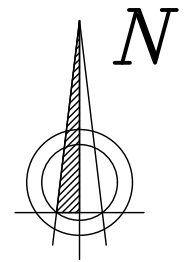

VISTA PANORAMICA



FONDAZIONE CITTA' DI CREMONA

P.zza Giovanni XXIII n.1 - 0372/421011 - 26100 Cremona

Data	Immobile	Tav.
Novembre 2021	Via Ianello Torriani, 7 - Cremona	
Progettista	Progetto	Scala
	INQUADRAMENTO GENERALE	1:1000

VISTA PANORAMICA

